

5355600
4609300

projekt : ZESPÓŁ PAVILONU SOCJALNO-USŁUGOWEGO Z TOALETAMI PUBLICZNYMI z instalacjami, urządzeniami, montażem i robotami budowlanymi		stadium: PROJEKT BUDOWLANY
inwestor: MPK Sp. z o.o. Nowy Sącz ul. Wyspiańskiego 22	adres: dz. nr 16/2, 39/1, 39/3, 39/4, 40/4, 40/5, 41/6, 41/13, 88/7, 90/2 w obr. 75 m. N.S.	temat rys.: PROJEKT ZAGOSPODAROWANIA TERENU
opracowanie: PRZYŁĄCZA WOD.-KAN.	projektant: mgr inż. Janusz Tokarski upr. bud. nr. 255/2002	data: 09-2020
	kontrola: mgr inż. Maria Tokarska upr. bud. nr. 248/2002	nr rys.: 1/PS
		skala: 1:500

LEGENDA:

- proj. przyłącz wodociągowy z rur PE
- Z - proj. zasawa wodociągowa
- SW - proj. studnia wodomierzowa betonowa DN1200
- proj. instalacja wodociągowa zalicznikowa
- proj. przyłącz kanalizacji sanitarnej z rur PVC
- S2, S3 - proj. studnia kanalizacyjna rewizyjna

Niniejszy projekt zagospodarowania terenu opracowany jest na zgodnej z oryginałem w oznaczonych granicach geodezyjnego opracowania, kopii mapy przyjętej do państwowego zasobu geodezyjnego i kartograficznego zgodnie z pieczęcią.



WOJEWODA MAŁOPOLSKI

Mapa do celów projektowych

skala 1:500

Mapa powstała jako kopia mapy zasadniczej oraz z bezpośredniego pomiaru w terenie
woj. : małopolskie

miasto : Nowy Sącz-126201_1
obręb: 75-[0075]
działki:39/1, 40/4, 90/2
ul. Bulwar narwiku
ID:GEO.6640.1005.2020

Poswiadczenie: Dokument został opracowany w wyniku prac geodezyjnych i kartograficznych, których rezultaty zawierają dane geodezyjne i kartograficzne, oparte na wiarygodnych materiałach państwowych i innych geodezyjnych i kartograficznych.	STAROSTA NOWOSĄDECKI
Organ prowadzący państwowy zasób geodezyjny i kartograficzny: Urząd Geodezji i Kartografii	P.1262.2020.
Identyfikator ewidencyjny: 1005	2020-03-23
Data wpisania operacji do ewidencji: 2020-03-23	Sup. STAROSTY
Inne nazwisk i podpis: mgr inż. Anna Felczyńska	Inspektor

układ współrzędnych poziomych : "1965"
układ współrzędnych wysokościowych: "Kronsztadt"

zakres opracowania mapy

Nowy Sącz, dnia: 31.01.2020 r.
wykonał:

Pracownia Geodezyjna "POSTAR"
BOGUSŁAW WERSKI
33-300 Nowy Sącz, ul. gen. Bema 1
NIP 734 110 92 27 REGON 492 443 87
tel 601 485 161

Bogusław Werski
inż. Bogusław Werski
UPRAWNIENIY GEODETA
Zaświadczenie nr 1048
33-300 Nowy Sącz, ul. gen. Bema 1
tel 601 485 161

OZNACZENIA WG. MPZP - "NOWY SĄCZ - 29"

linie rozgraniczające wg. mpzp
D19US oznaczenie przeznaczenia wg. mpzp

Przed przystąpieniem do wykonania przyłączy wodociągowych i kanalizacyjnych Inwestor zobowiązany jest zgłosić ten fakt z 7-mio dniowym wyprzedzeniem w Zakładzie Sieci Wod.-Kan. "Sądeckich Wodociągów". Spółka zastrzega sobie wyłączność na wykonywanie włączeń do rozdzielczych sieci wodociągowych eksploatowanych przez Spółkę. Zobowiązuję się użytkownika do niezwłocznego zgłoszenia faktu rozpoczęcia poboru wody lub odprowadzania ścieków celem naliczenia opłaty.

Nr rejestru: 135/20 Data: 15.09.2020r.
Projekt niniejszy uzyskał akceptację i zezwolenie na budowę podłączeń wod.-kan. ze strony "Sądeckich Wodociągów" Sp. z o.o. w Nowym Sączu. Podłączenia mają być wykonane przez koncesjonowany zakład instalacyjny i przed zasypaniem zgłoszone Uprawnionemu Geodecie celem wykonania inwentaryzacji powykonawczej oraz "Sądeckim Wodociągom" celem dokonania odbioru technicznego robót.


(podpis nieczytelny) Sprawdzający
(podpis nieczytelny) W imieniu Spółki WICEPREZES ZARZĄDU DYREKTOR DS. TECHNICZNYCH Sławomir Rajski

Starosta Nowosądecki
Dokumentacja była przedmiotem narady koordynacyjnej przeprowadzonej w siedzibie Starostwa Powiatowego w Nowym Sączu, ul. Strzelecka 1 w dniu 13.05.2020 r.
Oznaczenie kancelaryjne: 6630/352/2020

Z up. STAROSTY (podpis nieczytelny)
mgr inż. Damian Tokarczyk
Z-ca DYREKTORA WYDZIAŁU GEODEZJI
Kierownik Powiatowego Ośrodka Dokumentacji Geodezyjnej i Kartograficznej

mgr inż. Janusz Tokarski
mgr inż. Janusz Tokarski
UPR. BUD. nr. 255/2002

Nie wyklucza się istnienia w terenie podziemnego uzbrojenia terenu, które nie zostało zgłoszone do geodezyjnej inwentaryzacji powykonawczej lub o których brak jest informacji w instytucjach branżowych
Wykonanie niniejszej mapy nie było poprzedzone ustaleniami dotyczącymi ewentualnych służebności gruntowych obciążających grunty położone w granicach projektowanej inwestycji budowlanej. Mapa nie może służyć dla celów rozgraniczeniowych.

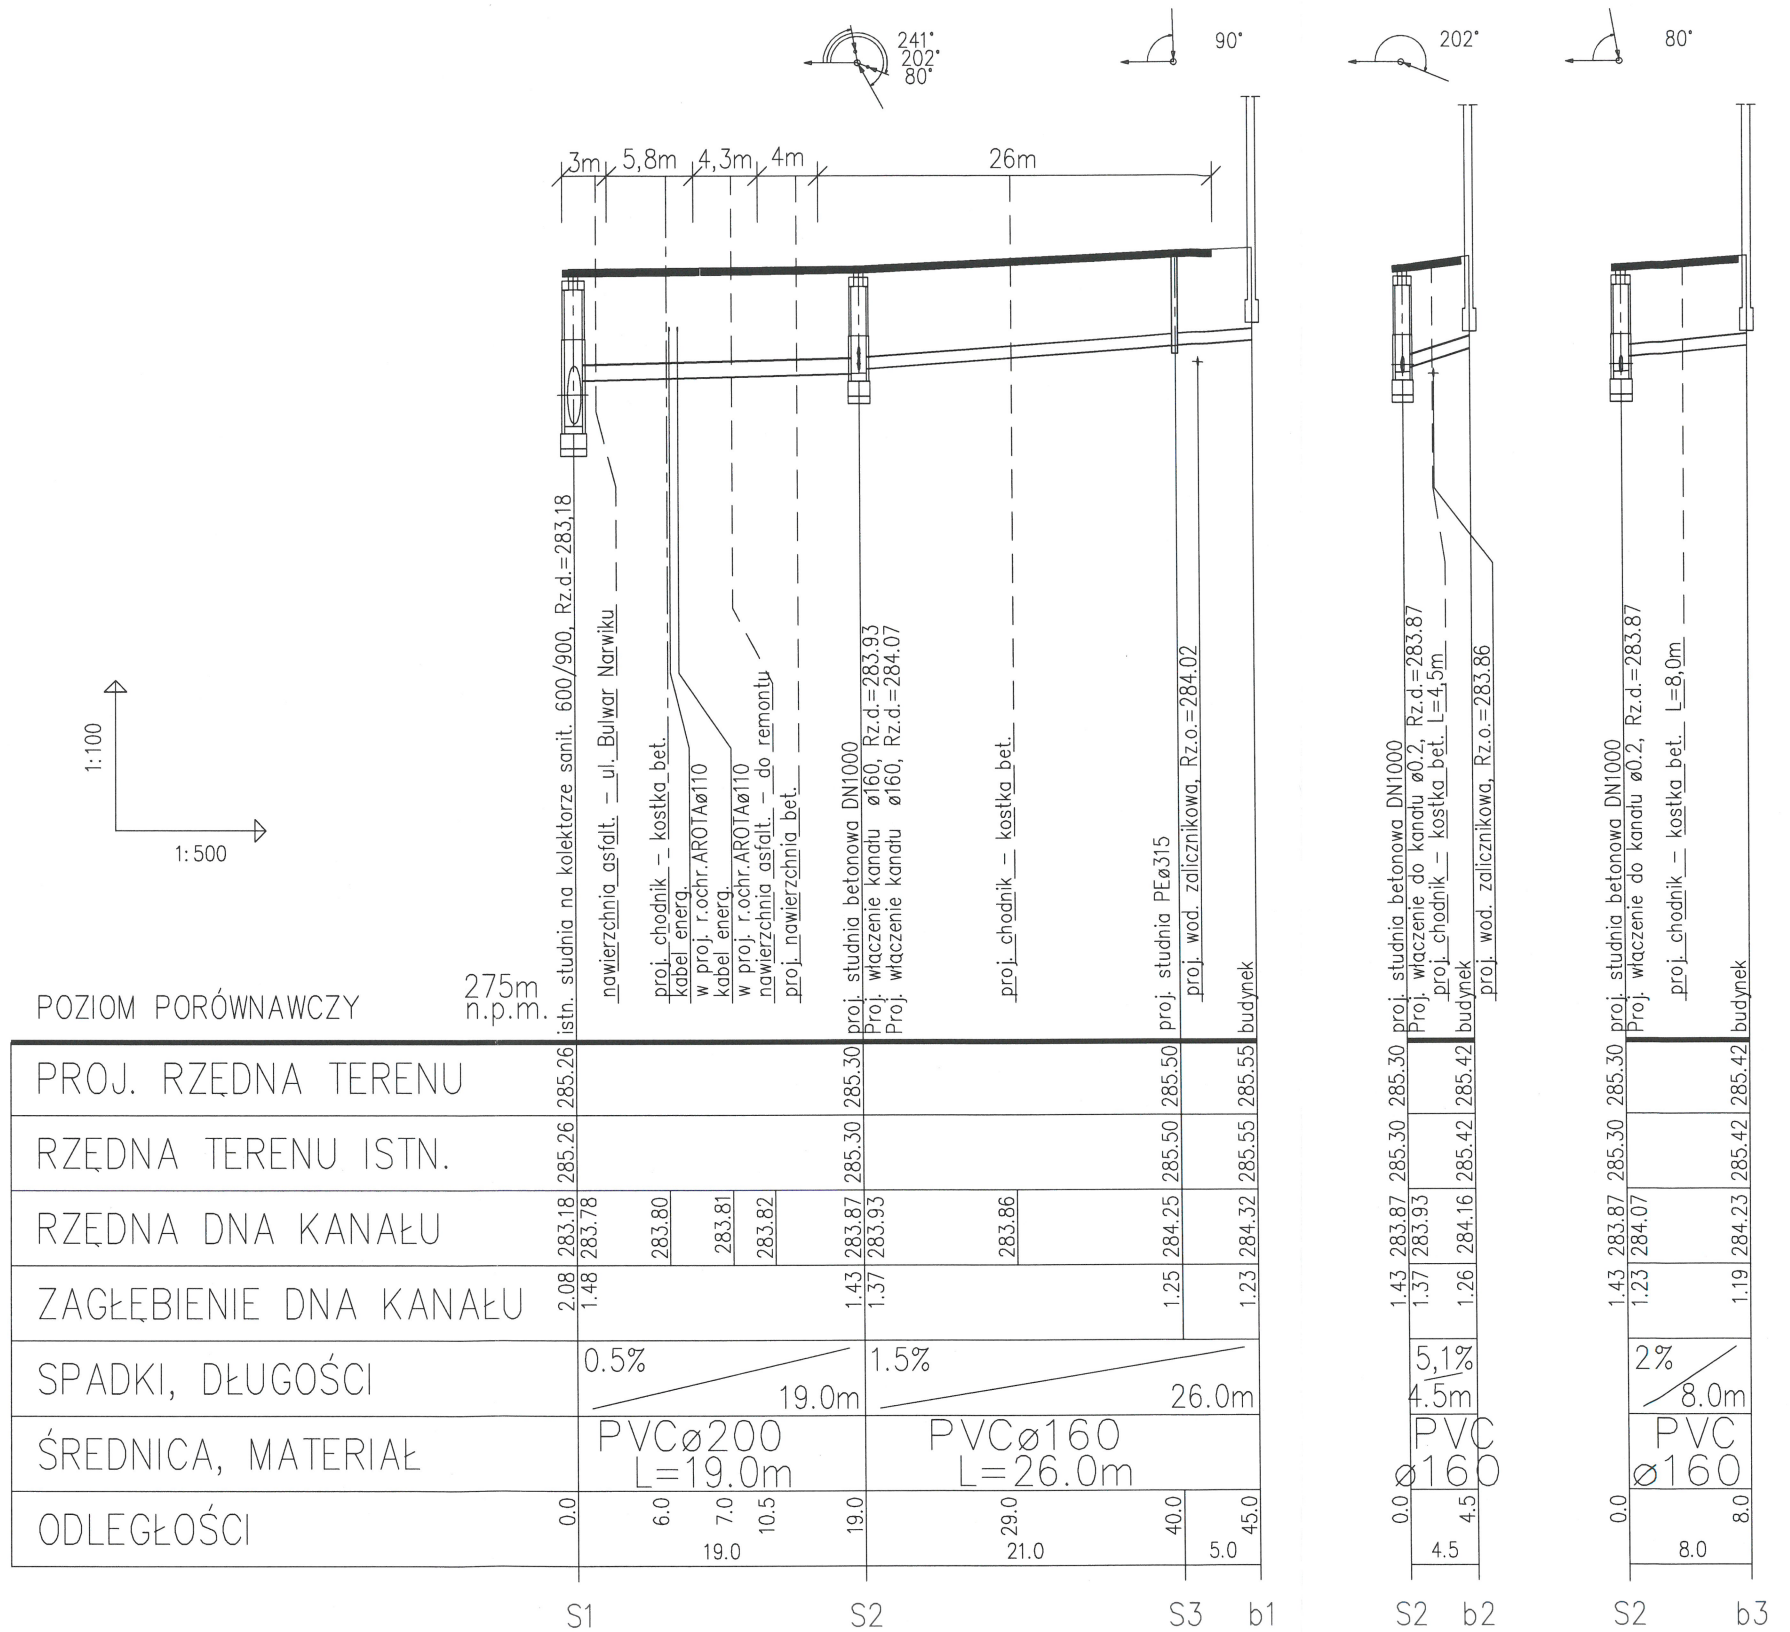

UWAGI:

- 1) Rury kanalizacyjne PVC lite, klasy S (SDR34 SN8)
- 2) Przed rozpoczęciem robót sprawdzić wszystkie kolizje z istniejącym uzbrojeniem podziemnym i zapoznać się ze wszystkimi uzgodnieniami;
- 3) W miejscach skrzyżowania z uzbrojeniem podziemnym roboty ziemne prowadzić ręcznie, zabezpieczyć istniejącą infrastrukturę techniczną, na kablach eNN założyć rurę ochronną Arota

projekt : ZESPÓŁ PAVILONU SOCJALNO-USŁUGOWEGO Z TOALETAMI PUBLICZNYMI, z instalacjami, urządzeniami, montażem i robotami budowlanymi		stadium: PROJEKT BUDOWLANY
inwestor : MPK Sp. z o.o. Nowy Sącz ul. Wyspiańskiego 22	adres : dz. nr 16/2, 39/1, 39/3, 39/4, 40/4, 40/5, 41/6, 41/13, 88/7, 90/2 w obr. 75 m. N.S. opracowanie : PRZYŁĄCZA WOD.-KAN.	projektant: mgr inż. Janusz Tokarski upr. bud. nr ewid. 255/2002 sprawdzający: mgr inż. Maria Tokarska upr. bud. nr ewid. 248/2002
temat rys. : PROFIL PRZYŁĄCZA KANALIZACJI SANIT.		data : 09-2020
nr rys. : 2/PS		skala : 1:100 1:500