

Projekt: ZESPÓŁ PAVILONU SOCJALNO-USŁUGOWEGO Z TOALETAMI PUBLICZNYMI, przyłączami, instalacjami, urządzeniami i robotami budowlanymi		temat rys.: projektowane zagospodarowanie terenu (branżowe)	
inwestor: MPK Sp. z o.o. Nowy Sącz ul. Wyspiańskiego 22	adres: dz. nr 39/3, 88/7, 39/1, 90/2, 40/4, 41/13, 40/5, 16/2, 41/6, 39/4, w obr. 75 m. N. Sącza	projektant architektury: sprawdzący architektura:	proj. inst. przyk. sanitarny: sprawdz. inst. przyk. sanit.:
opracowanie: architekt. - budowl.		proj. inst. sieci elektryczn.:	sprawdz. inst. sieci elektr.:
		data: 05. 2020	nr rys.: 01/A/I
		skala: 1:750	

LEGENDA:

- proj. trasa wodociągu
 - Z - zasawa wodociągowa
 - Z63 - zasawa wodociągowa 63
 - ZW - zestaw wodomierzowy w istn. studni
 - proj. trasa kanalizacji sanitarnej
 - S - studnia kanalizacji sanitarnej bet. DN1000
- NAROŻNIKI PAVILONU W UKŁADZIE 2000:
I - 7478233.33 5498412.02
II - 7478233.25 5498408.87
III - 7478265.48 5498411.11
IV - 7478265.41 5498408.11
- ŚRODEK SYMETRII W UKŁADZIE 2000:
C - 7478243.40 5498395.45
D - 7478270.70 5498394.90

ZMIANY DOTYCZĄCE PRZEBUDOWY NAWIERZCHNI

- projekt, remont, wymiana istniejących krawężników i obrzeży
- istniejące krawężniki i obrzeża do rozbioru
- koncepcja linie, znaki poziome, miejsca postojowe
- proj. przejścia dla pieszych
- proj. remont nawierzchni
- proj. wymiana nawierzchni

PRZESKALOWANO MAPĘ DO ROZMIARU 1:750 Z MAPY: Mapa do celów projektowych

skala 1:500

Mapa powstała jako kopia mapy zasadniczej oraz z bezpośredniego pomiaru w terenie woj. : małopolskie miasto : Nowy Sącz-126201_1, obręb: 75-[0075] działki:39/1, 40/4, 90/2 ul. Bulwar narwiku ID:GEO.6640.1005.2020

Poszczególne... dokumenty zostały opracowane w wyniku prac... kartograficznych, których rezultaty... do ewidencji materiałów państwowych... kartograficznego

Organ prowadzący... Bogusław Werski

identyfikator ewidencyjny... P.1262.2020

Data wpisania operacji... 2020-03-23

Inspektor mgr inż. Anna Fedczyńska

układ współrzędnych poziomych : "1965"
układ współrzędnych wysokościowych: "Kronsztadt"

Nowy Sącz, dnia: 31.01.2020 r.
wykonał:

Pracownia Geodezyjna "POMAR"
BOGUSŁAW WERSKI
33-300 Nowy Sącz, ul. gen. B. 1
NIP 734 110 92 27 REGON 492 400 87
tel. 601 485 161

Bogusław Werski
inż. Bogusław Werski
UPRAWNIENY GEODETA
Zaświadczenie nr 1048
33-300 Nowy Sącz, ul. gen. B. 1
tel. 601 485 161

Niniejszy projekt zagospodarowania działki opracowany jest na zgodzie z oryginałem w oznaczonych granicach geodezyjnego opracowania, kopii mapy przyjętej do państwowego zasobu geodezyjnego i kartograficznego zgodnie z pieczęcią.

OZNACZENIA WG. MPZP - "NOWY SĄCZ - 29"

linie rozgraniczające wg. mpzp

D19US

oznaczenie przeznaczenia wg. mpzp

LEGENDA:


ZESPÓŁ PAVILONU SOCJALNO-USŁUGOWEGO Z TOALETAMI (1,2,3,A,B)

- PROJ. LOKAL USŁUGOWY - SPRZEDAŻ BILETÓW (3.19mx6.04m)
- PROJ. LOKAL USŁUGOWY - SPRZEDAŻ PIECZYWA (3.19mx6.04m)
- PROJ. LOKAL USŁUGOWY - TOALETY PUBLICZNE (3.04mx6.08m)
- A,B. PROJ. ZADASZENIE PRYZYSTANKÓW (1.9mx7.0m)
- PROJ. WATY PRYZYSTANKOWE WOLNOSTOJĄCE (1.9mx7.0m)
- ISTN. ZJAZD PUBLICZNY - WJAZD AUTOBUSÓW I KLIENTÓW
- ISTN. WYJAZD AUTOBUSÓW I KLIENTÓW
- ISTN. BUD. ADMIN.-TECHN. NA DZ. SĄSIEDNIEJ (ściany NRO, przekr. NRO?)
- ISTN. DOJŚCIA I DOJAZDY, WG. LEGENDY DLA NAWIERZCHNI
- PROJ. UTWARDZENIA (DOJŚCIA, DOJAZDY) WG. LEGENDY DLA NAWIERZCHNI
- A+D] GRANICE DZIAŁKI BUDOWLANEJ
- PROJ. WEJŚCIA DO BUDYNKU
- PROJ. ZIELEŃ WYSOKA
- PROJ. ZIELEŃ NISKA
- PROJ. MIEJSCA POSTOJOWE (2,5x5,0 m) (3,6x5,0 m - dla o. niepełnosprawnych)
- PROJ. DOJŚCIA I DOJAZDY (POW. UTWARDZONE) WG. LEGENDY DLA NAWIERZCHNI
- PROJ. MIEJSCA DO GR. ODPADÓW STAŁYCH (1,0x2,0m)
- PROJ. WLZ eNN YAKXS 4x50, (1-budynku, 2 - budynku, 3 - budynku)
- fura ochronna a=22m, b=33m, c=2x8m, d=14m, e=13m, f=11m, g=1,0m, h=2,5m, i=2m, ...)
- PROJ. KABLE eNN YAKXS 4x35
- PROJ. PRZEŁOZ. KABLA eNN
- PROJ. WODOCIĄG (PE063x3,7 - w1 i PE040x3,7 - w1-3- przyłącza/instalacje
- PROJ. Z - zasawa wodociągowa, Z63-zasawa wodociągowa 63mm ZW - zestaw wodomierzowy
- PROJ. KANALIZACJA SANITARNA (kam. Ø 200 i kam. Ø 150) k1-k3- przyłącza/instalacje
- PROJ. S - studnia kanalizacji sanitarnej bet. DN1000
- PROJ. KANAŁ TECHNOLOGICZNY (2 x Ø110pvc / 1 x HDDØ200PE) skrt1 sk1
- PROJ. KABEL TELETECHNICZNY
- PROJ. KAMERY / LAMPY / LAMPY Z SYST. MONITORINGU
- PROJ. PYLON REKLAMOWY PODŚWIETLANY


Nie wyklucza się istnienia w terenie podziemnego uzbrojenia terenu, które nie zostało zgłoszone do geodezyjnej inwentaryzacji powykonawczej lub o których brak jest informacji w instytucjach branżowych

Wykonanie niniejszej mapy nie było poprzedzone ustaleniami dotyczącymi ewentualnych służebności gruntowych obciążających grunty położone w granicach projektowanej inwestycji budowlanej. Mapa nie może służyć dla celów rozgraniczeniowych.


mgr inż. Roman Wróblewski
Uprawnienia budowlane do projektowania i kierowania robotami budowlanymi bez ograniczeń
w specjalności konstrukcyjno-budowlanej
Nr ewid. MAP/0220/PWOK/06

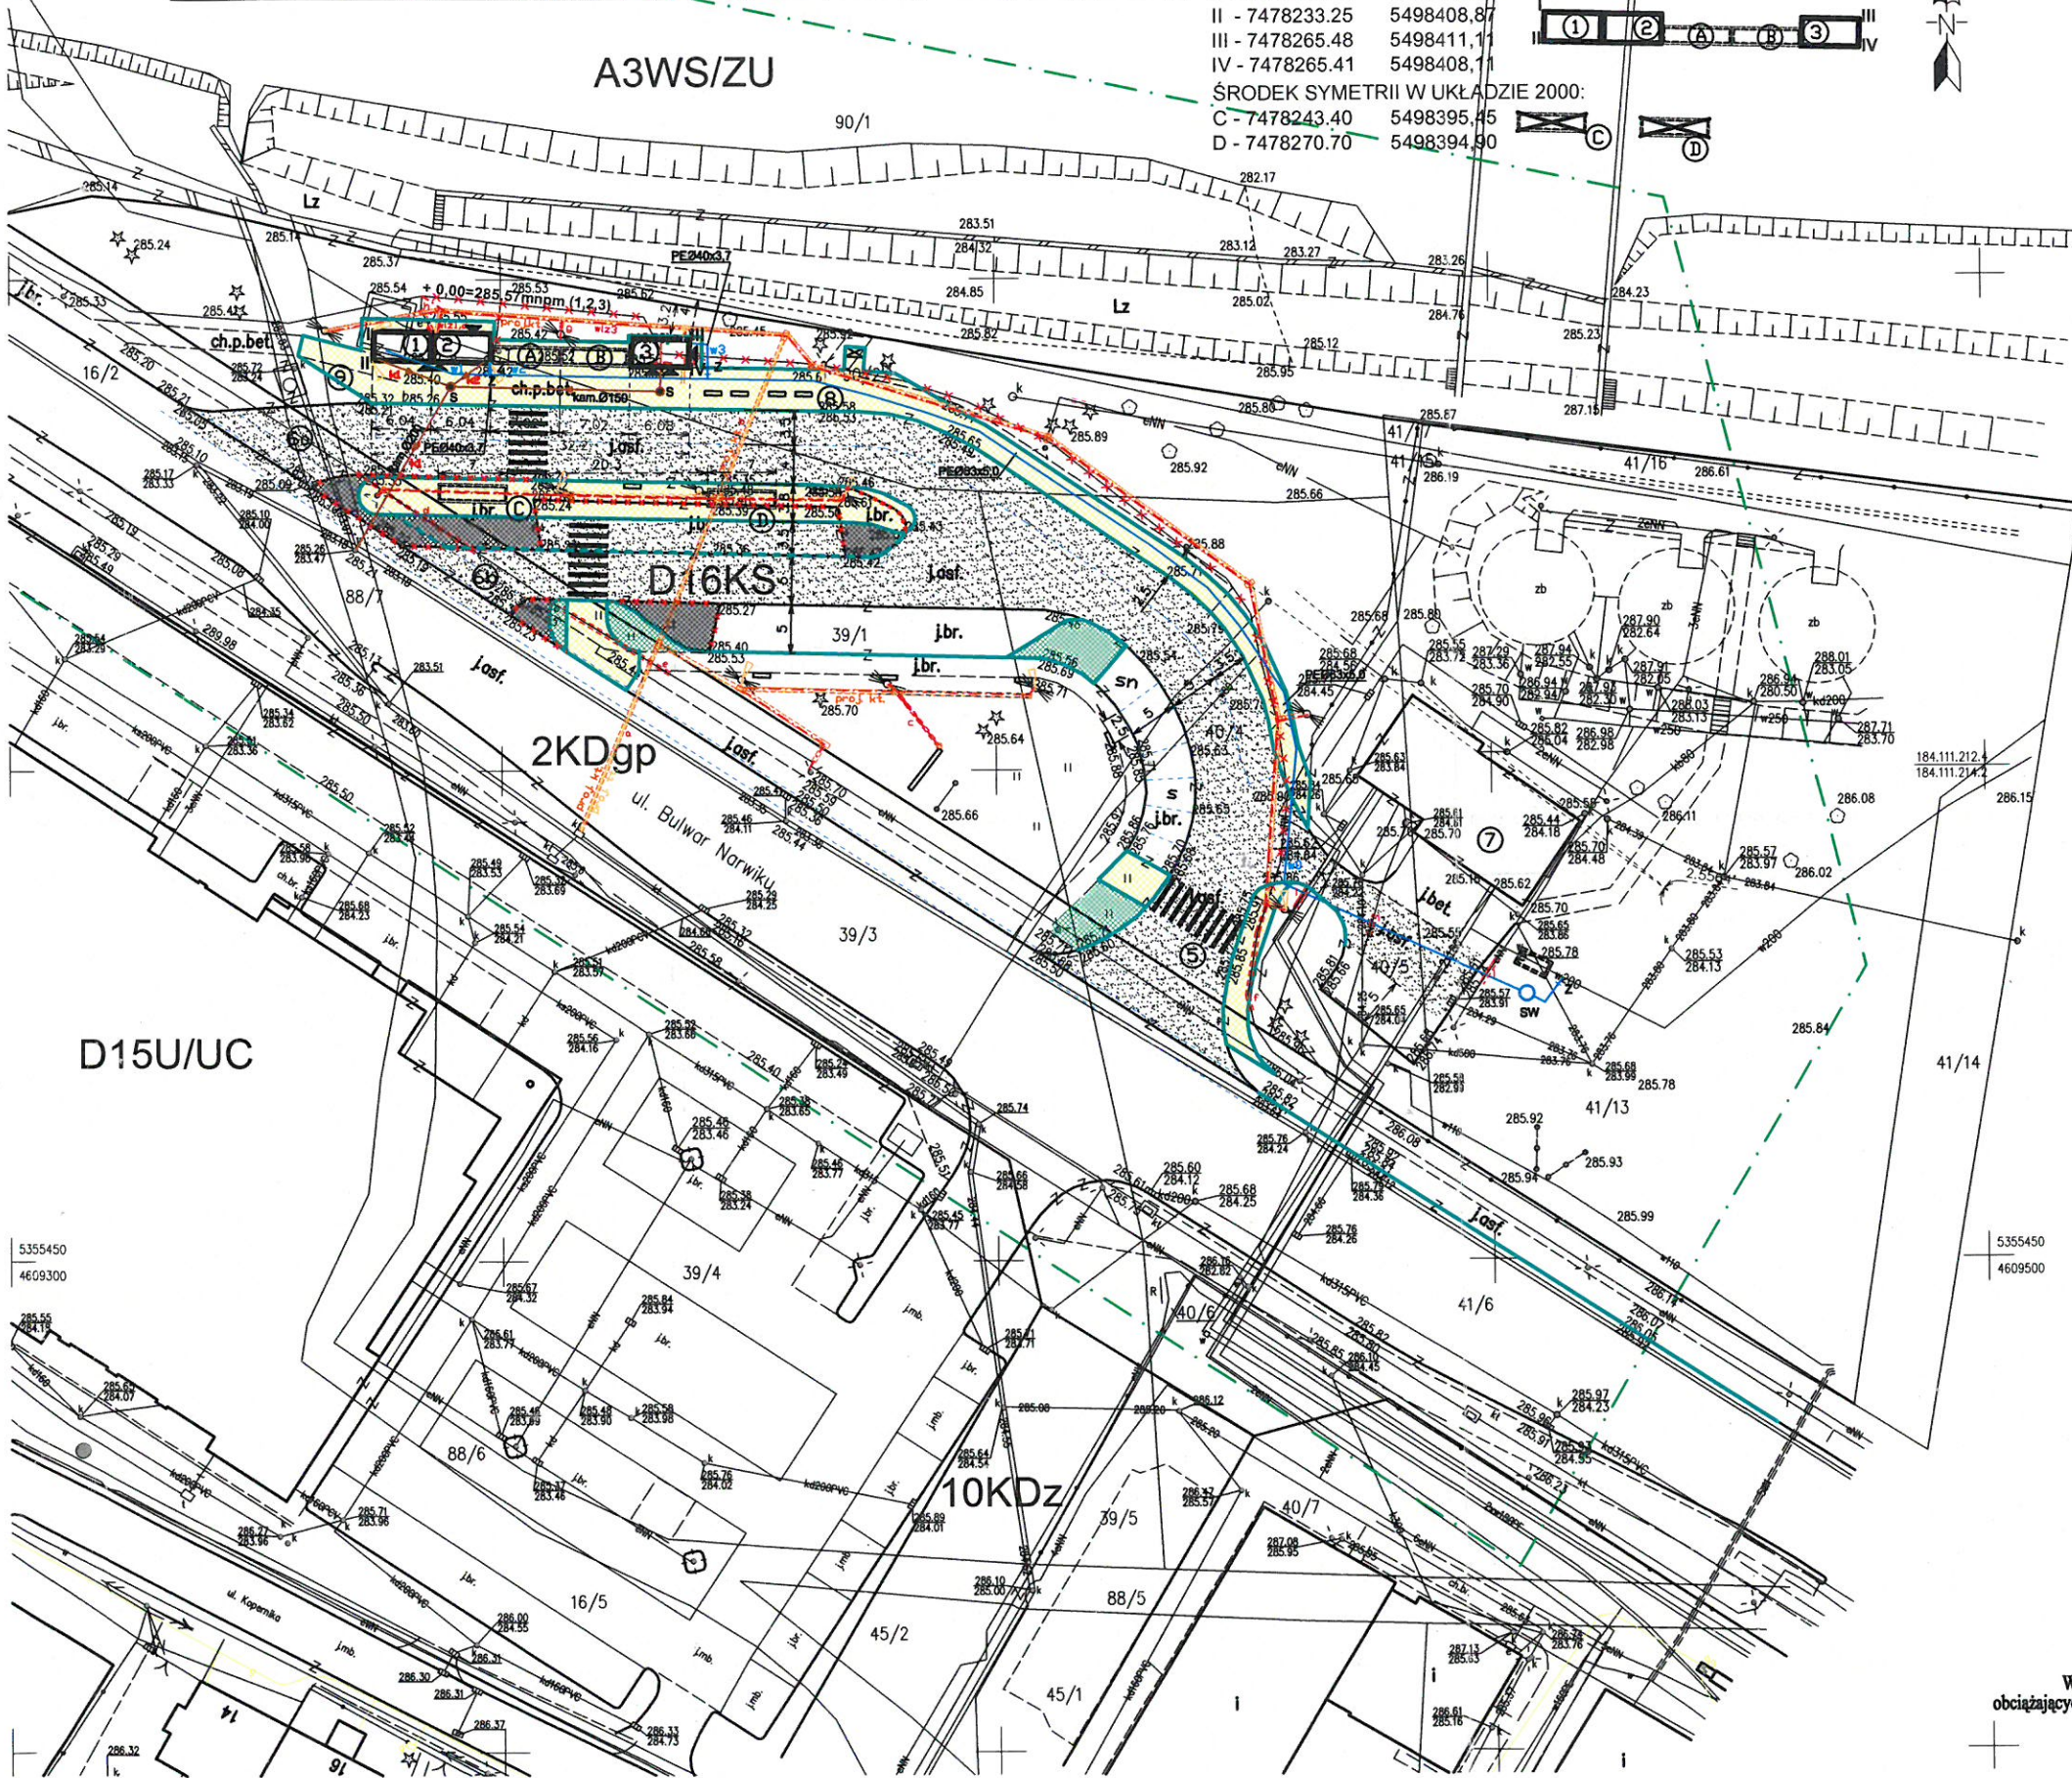


SPRZEDAŻ BILETÓW MPK
W TYM DALEKOBIEŻNYCH

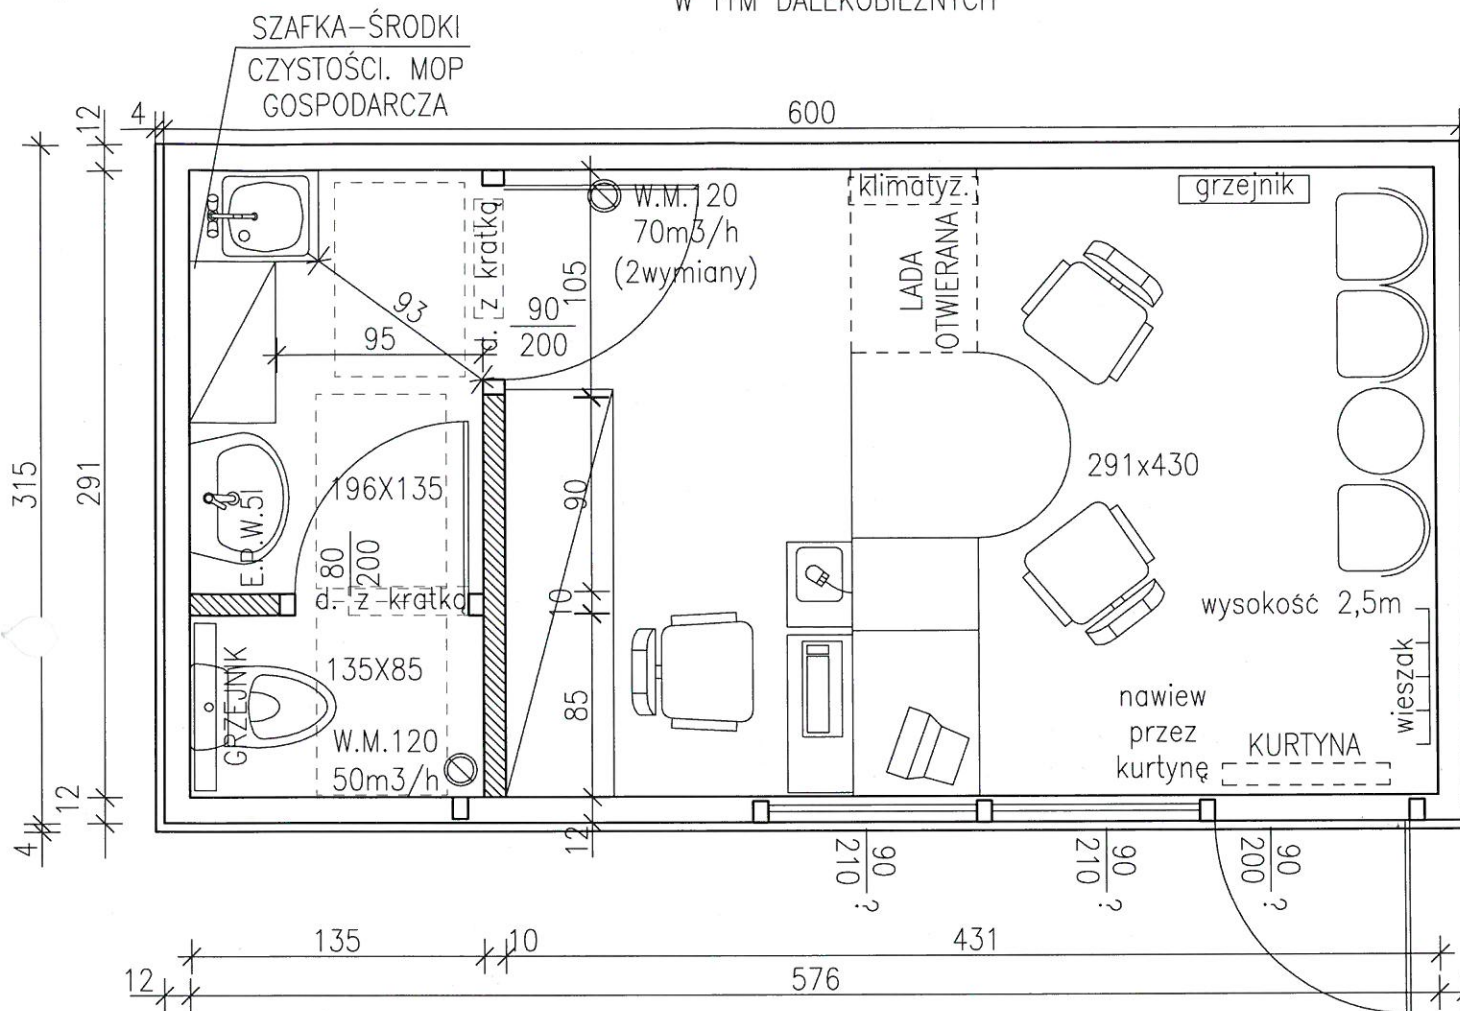


SPRZEDAŻ PIECZYWA +
PIECYK DO PODGRZEWANIA

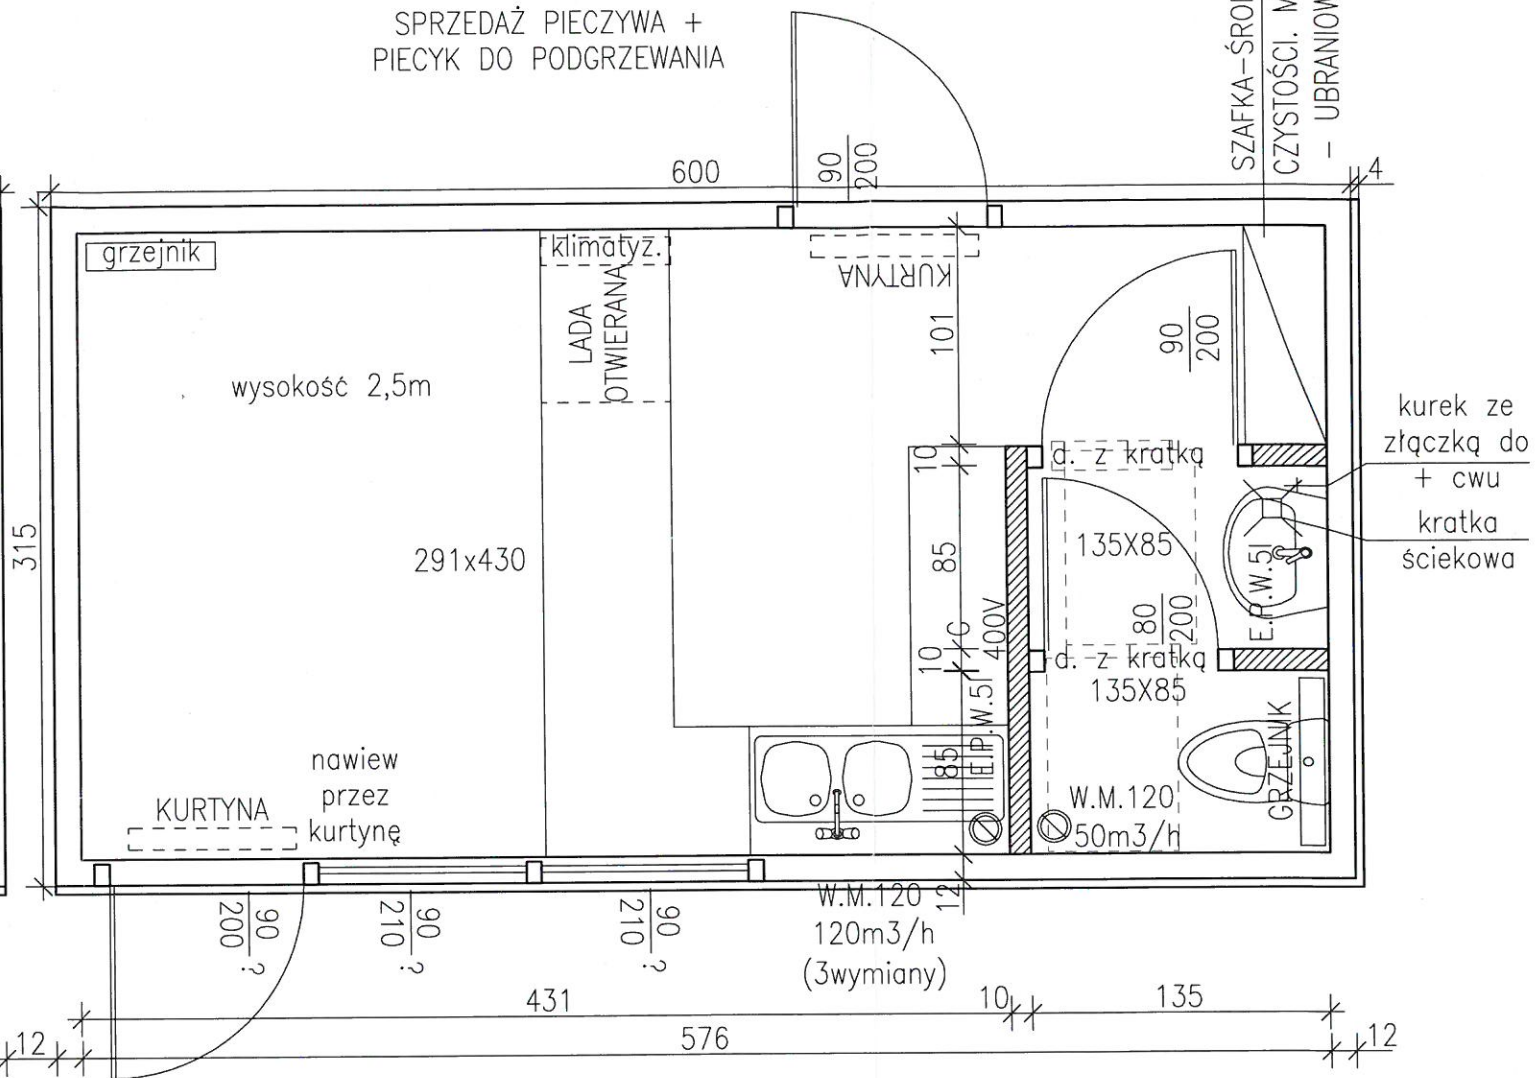

TOALETA PUBLICZNA

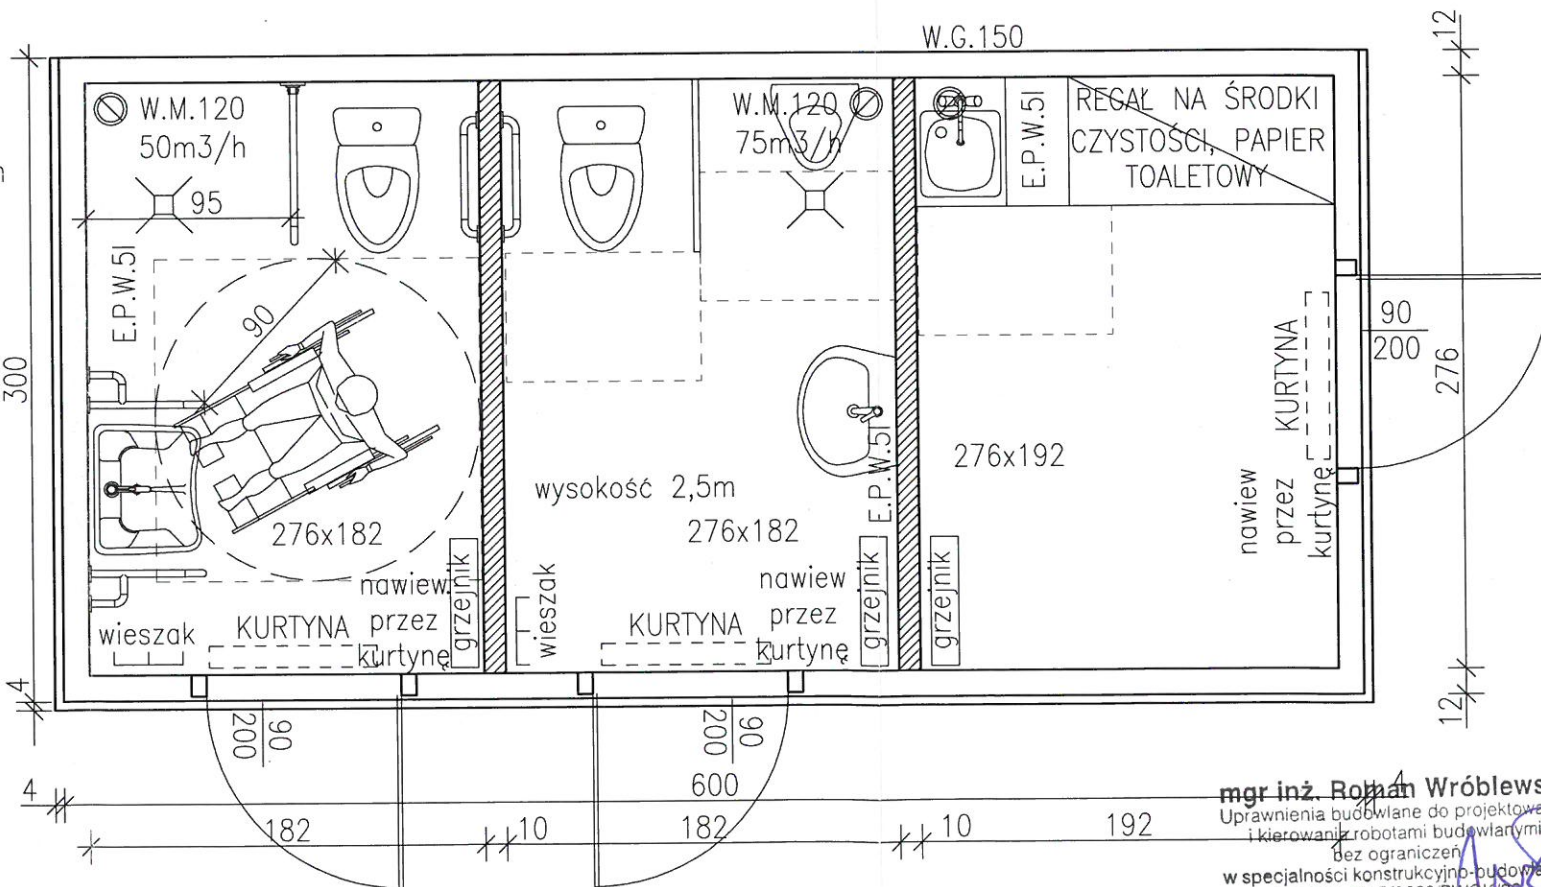


LEGENDA:

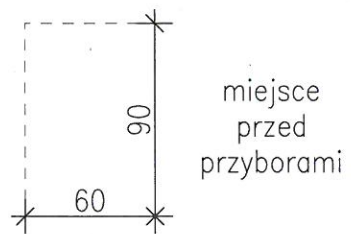

E.P.W.51 - elektr. podgrzewacz wody 5l

W.M.120 50m³/h - wentylacja mechaniczna - wentylator o wydajności 50m³/h

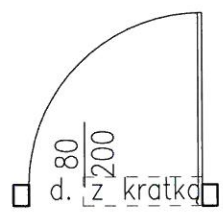

na przykład:

drzwi o wymiarach w świetle po otwarciu 80/200cm, powierzchnia otworów dolnych 0,022 m² dla dopływu powietrza

G 400V

zasilanie elektryczne 3-faz, 400V


W.G.150

wentylacja grawitacyjna fi 150mm, (rura izolowana)

projekt: ZESPÓŁ PAVILONU SOCJALNO-USŁUGOWEGO Z TOALETAMI PUBLICZNYMI, przyłączami, instalacjami, urządzeniami i robotami budowlanymi						temat rys.: rzut parteru - obiekty kontenerowe typowe producenta	
inwestor: MPK Sp. z o.o. Nowy Sącz ul. Wyspiańskiego 22	adres: dz. nr 39/4, 39/3, 39/1, 88/7, 90/2, 40/4, 41/13, 40/5, 16/2 41/8 w obr. 75 m. N. S.	projektant architektury:	proj. inst. sanitarne, went.:	proj. inst. elektrycz.:	proj. konstr.:	data: maj 2020	
opracowanie: architekt-budowl.	sprawdzający architekturę:	sprawdz. inst. sanit., went.:	sprawdz. inst. elek.:	sprawdz. konstr.:	nr rys.:	skala: 03/A 1:35	

mgr inż. Roman Wróblewski
Uprawnienia budowlane do projektowania i kierowania robotami budowlanymi bez ograniczeń w specjalności konstrukcyjno-budowlanej
Nr ewid. MAP/0220/PW/04/06

PRZESKALOWANO MAPĘ DO ROZMIARU 1:750 Z MAPY: Mapa do celów projektowych skala 1:500

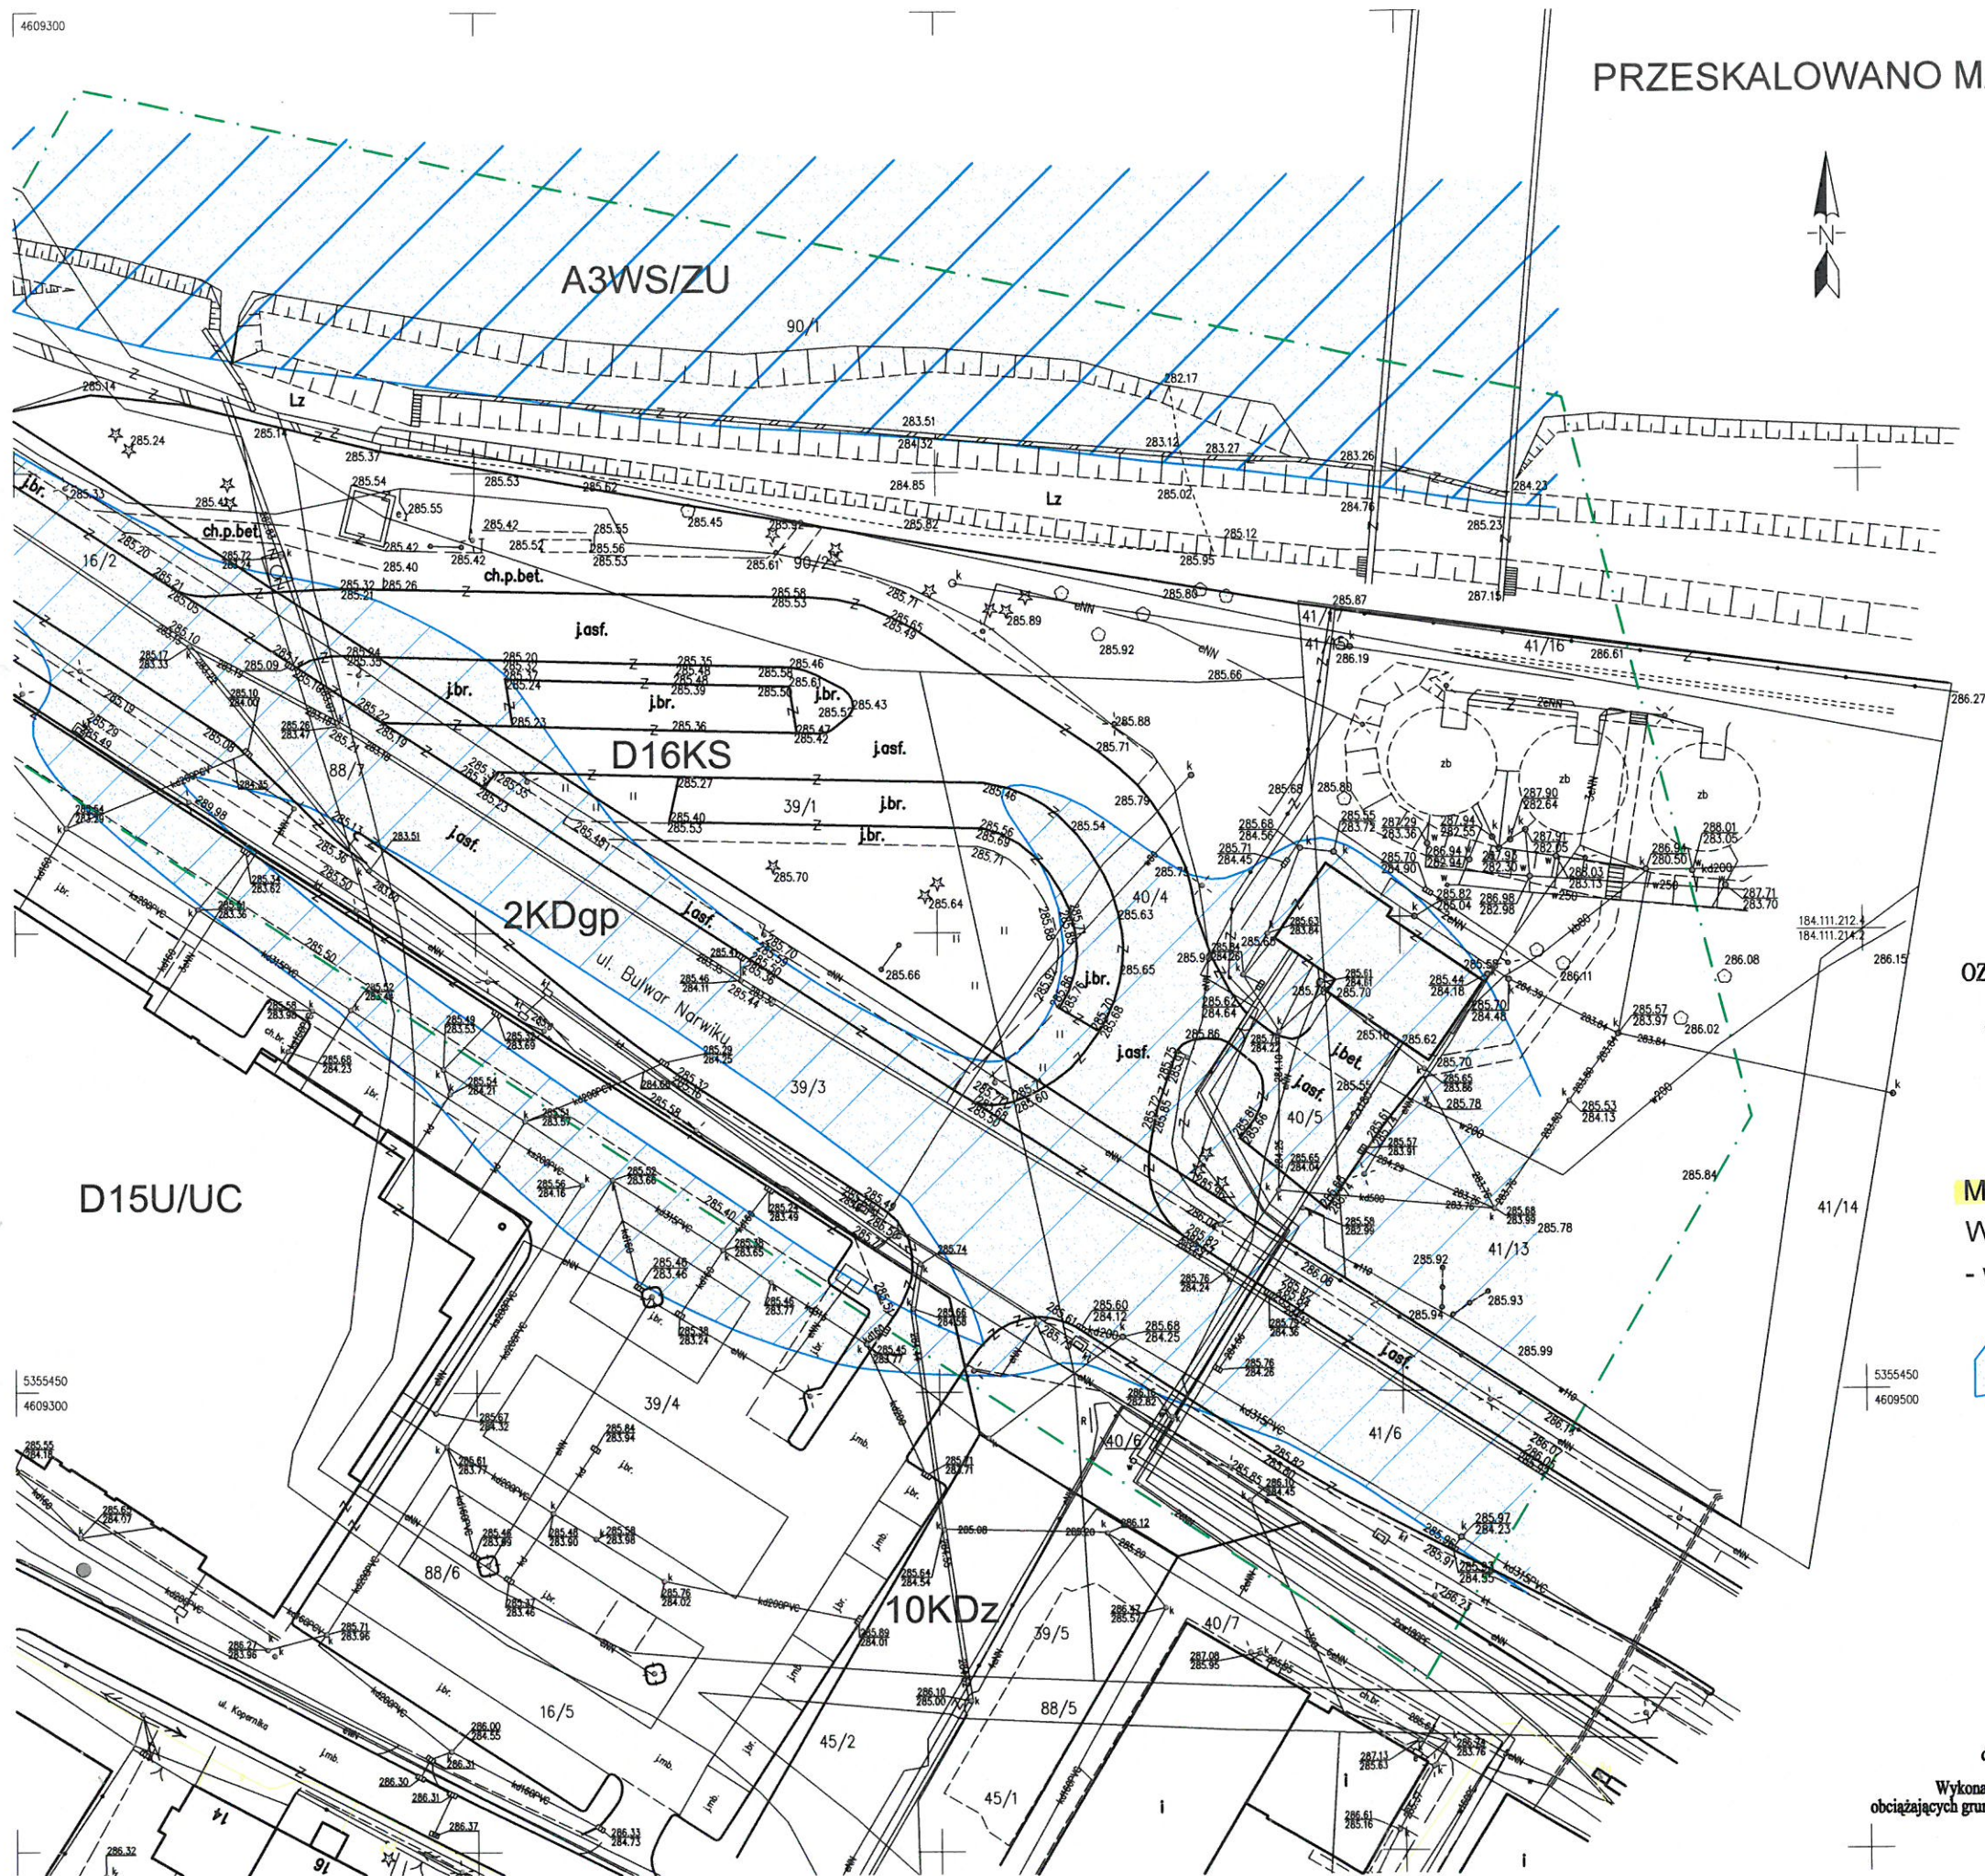

Mapa powstała jako kopia mapy zasadniczej oraz z bezpośredniego pomiaru w terenie
 woj. : małopolskie
 miasto : Nowy Sącz-126201_1.
 obręb: 75-[0075]
 działki:39/1, 40/4, 90/2
 ul. Bulwar narwiku
 ID:GEO.6640.1005.2020

Posiadacz w wyniku przeliczenia operacji państwowej	Wzrost dokumentu został opracowany w oparciu o kartograficzne, których rezultaty zostały zamieszczone do ewidencji map państwowych
Organ prowadzący państwowe zasoby geodezyjne i kartograficzne	Instytut Geodezyjno-Kartograficzny Państwowych Zasobów Geodezyjnych i Kartograficznych
Identyfikator ewidencji państwowej	2020-03-23
Data wpisania operacji do ewidencji map państwowych	2020-03-23
Linia nazwiska i podpis reprezentującego	mgr inż. Anna Fejczyńska Inspektor

układ współrzędnych poziomych : "1965"
 układ współrzędnych wysokościowych : "Kronsztadt"

--- zakres opracowania mapy

Nowy Sącz, dnia: 31.01.2020 r.
 wykonał:


Pracownia Geodezyjna »POPIAR«
 BOGUSŁAW WERSKI
 33-300 Nowy Sącz, ul. gen. Bema 1
 NIP 734-110-92-27 REGON 4929-45587
 tel. 601 485 161

Bogusław Werski
 inż. Bogusław Werski
 UPRAWNIENY GEODETA
 Zaświadczenie nr 1046
 33-300 Nowy Sącz, ul. gen. Bema 1
 tel. 601 485 161

OZNACZENIA WG. MPZP - "NOWY SĄCZ - 29"

- linie rozgraniczające wg. mpzp
- D19US oznaczenie przeznaczenia wg. mpzp

MAPY ZAGROŻENIA POWODZIOWEGO Q1%
 WKREŚLONE WG. ZASOBÓW PGWWP
 - wg. KR.RPP.603.95.2020.MM z 06.05.2020 r.

 **OBSZARY SZCZEGÓLNEGO ZAGROŻENIA POWODZIĄ Q1%**

mgr inż. Roman Wróblewski
 Uprawnienia budowlane do projektowania i kierowania robotami budowlanymi bez ograniczeń w specjalności konstrukcyjno-budowlanej
 Nr ewid. MAP/0220/PWOK/08

Nie wyklucza się istnienia w terenie podziemnego uzbrojenia terenu , które nie zostało zgłoszone do geodezyjnej inwentaryzacji powykonawczej lub o których brak jest informacji w instytucjach branżowych
 Wykonanie niniejszej mapy nie było poprzedzone ustaleniami dotyczącymi ewentualnych służebności gruntowych obciążających grunty położone w granicach projektowanej inwestycji budowlanej. Mapa nie może służyć dla celów rozgraniczeniowych.

PRZESKALOWANO MAPĘ DO ROZMIARU 1:750 Z MAPY: Mapa do celów projektowych skala 1:500



Mapa powstała jako kopia mapy zasadniczej oraz z bezpośredniego pomiaru w terenie
woj. : małopolskie
miasto : Nowy Sącz-126201_1.
obręb: 75-[0075]
działki:39/1, 40/4, 90/2
ul. Bulwar narwiku
ID:GEO.6640.1005.2020

Posiadacz	Województwo małopolskie	Pracownik	Pracownik geodezyjny
Załącznik	Województwo małopolskie	Pracownik	Pracownik geodezyjny
Organ prowadzący	Urząd Geodezji Państwowej	Pracownik	Pracownik geodezyjny
Identyfikator ewidencyjny	126201-0075	Pracownik	Pracownik geodezyjny
Data wpisania operacji	2020-03-23	Pracownik	Pracownik geodezyjny
Linie nazwiska i podpis	mgr inż. Anna Fedczyńska	Pracownik	Pracownik geodezyjny
Linie nazwiska i podpis	mgr inż. Anna Fedczyńska	Pracownik	Pracownik geodezyjny

układ współrzędnych poziomych : "1965"
układ współrzędnych wysokościowych: "Kronsztadt"

--- zakres opracowania mapy

Nowy Sącz, dnia: 31.01.2020 r.
wykonał:


Pracownia Geodezyjna »POLSTAR«
BOGUSŁAW WERSKI
33-300 Nowy Sącz, ul. gen. B. 1
NIP 734 110 92 27 REGON 49294587
tel. 601 485 161

Bogusław Werski
inż. Bogusław Werski
UPRAWNIENY GEODETA
Zaświadczenie nr 1048
33-300 Nowy Sącz, ul. gen. B. 1
tel. 601 485 161

OZNACZENIA WG. MPZP - "NOWY SĄCZ - 29"


- linie rozgraniczające wg. mpzp
- D19US oznaczenie przeznaczenia wg. mpzp


**ANALIZA ZAGROŻENIA POWODZIOWEGO Q1%
WKREŚLONA WG. ZASOBÓW PGWWP**
- wg. KR.RPP.603.95.2020.MM z 06.05.2020 r.

 **GRANICA ZALEWU WODAMI Q1%**
- W0 wg. analizy programu inwestycyjnego w zlewni Dunajca

mgr inż. Roman Wróblewski
Uprawnienia budowlane do projektowania i kierowania robotami budowlanymi bez ograniczeń w specjalności konstrukcyjno-budowlanej
Nr ewid. MAP/0220/PWOK/06

Nie wyklucza się istnienia w terenie podziemnego uzbrojenia terenu, które nie zostało zgłoszone do geodezyjnej inwentaryzacji powykonawczej lub o których brak jest informacji w instytucjach branżowych
Wykonanie niniejszej mapy nie było poprzedzone ustaleniami dotyczącymi ewentualnych służebności gruntowych obciążających grunty położone w granicach projektowanej inwestycji budowlanej. Mapa nie może służyć dla celów rozgraniczeniowych.

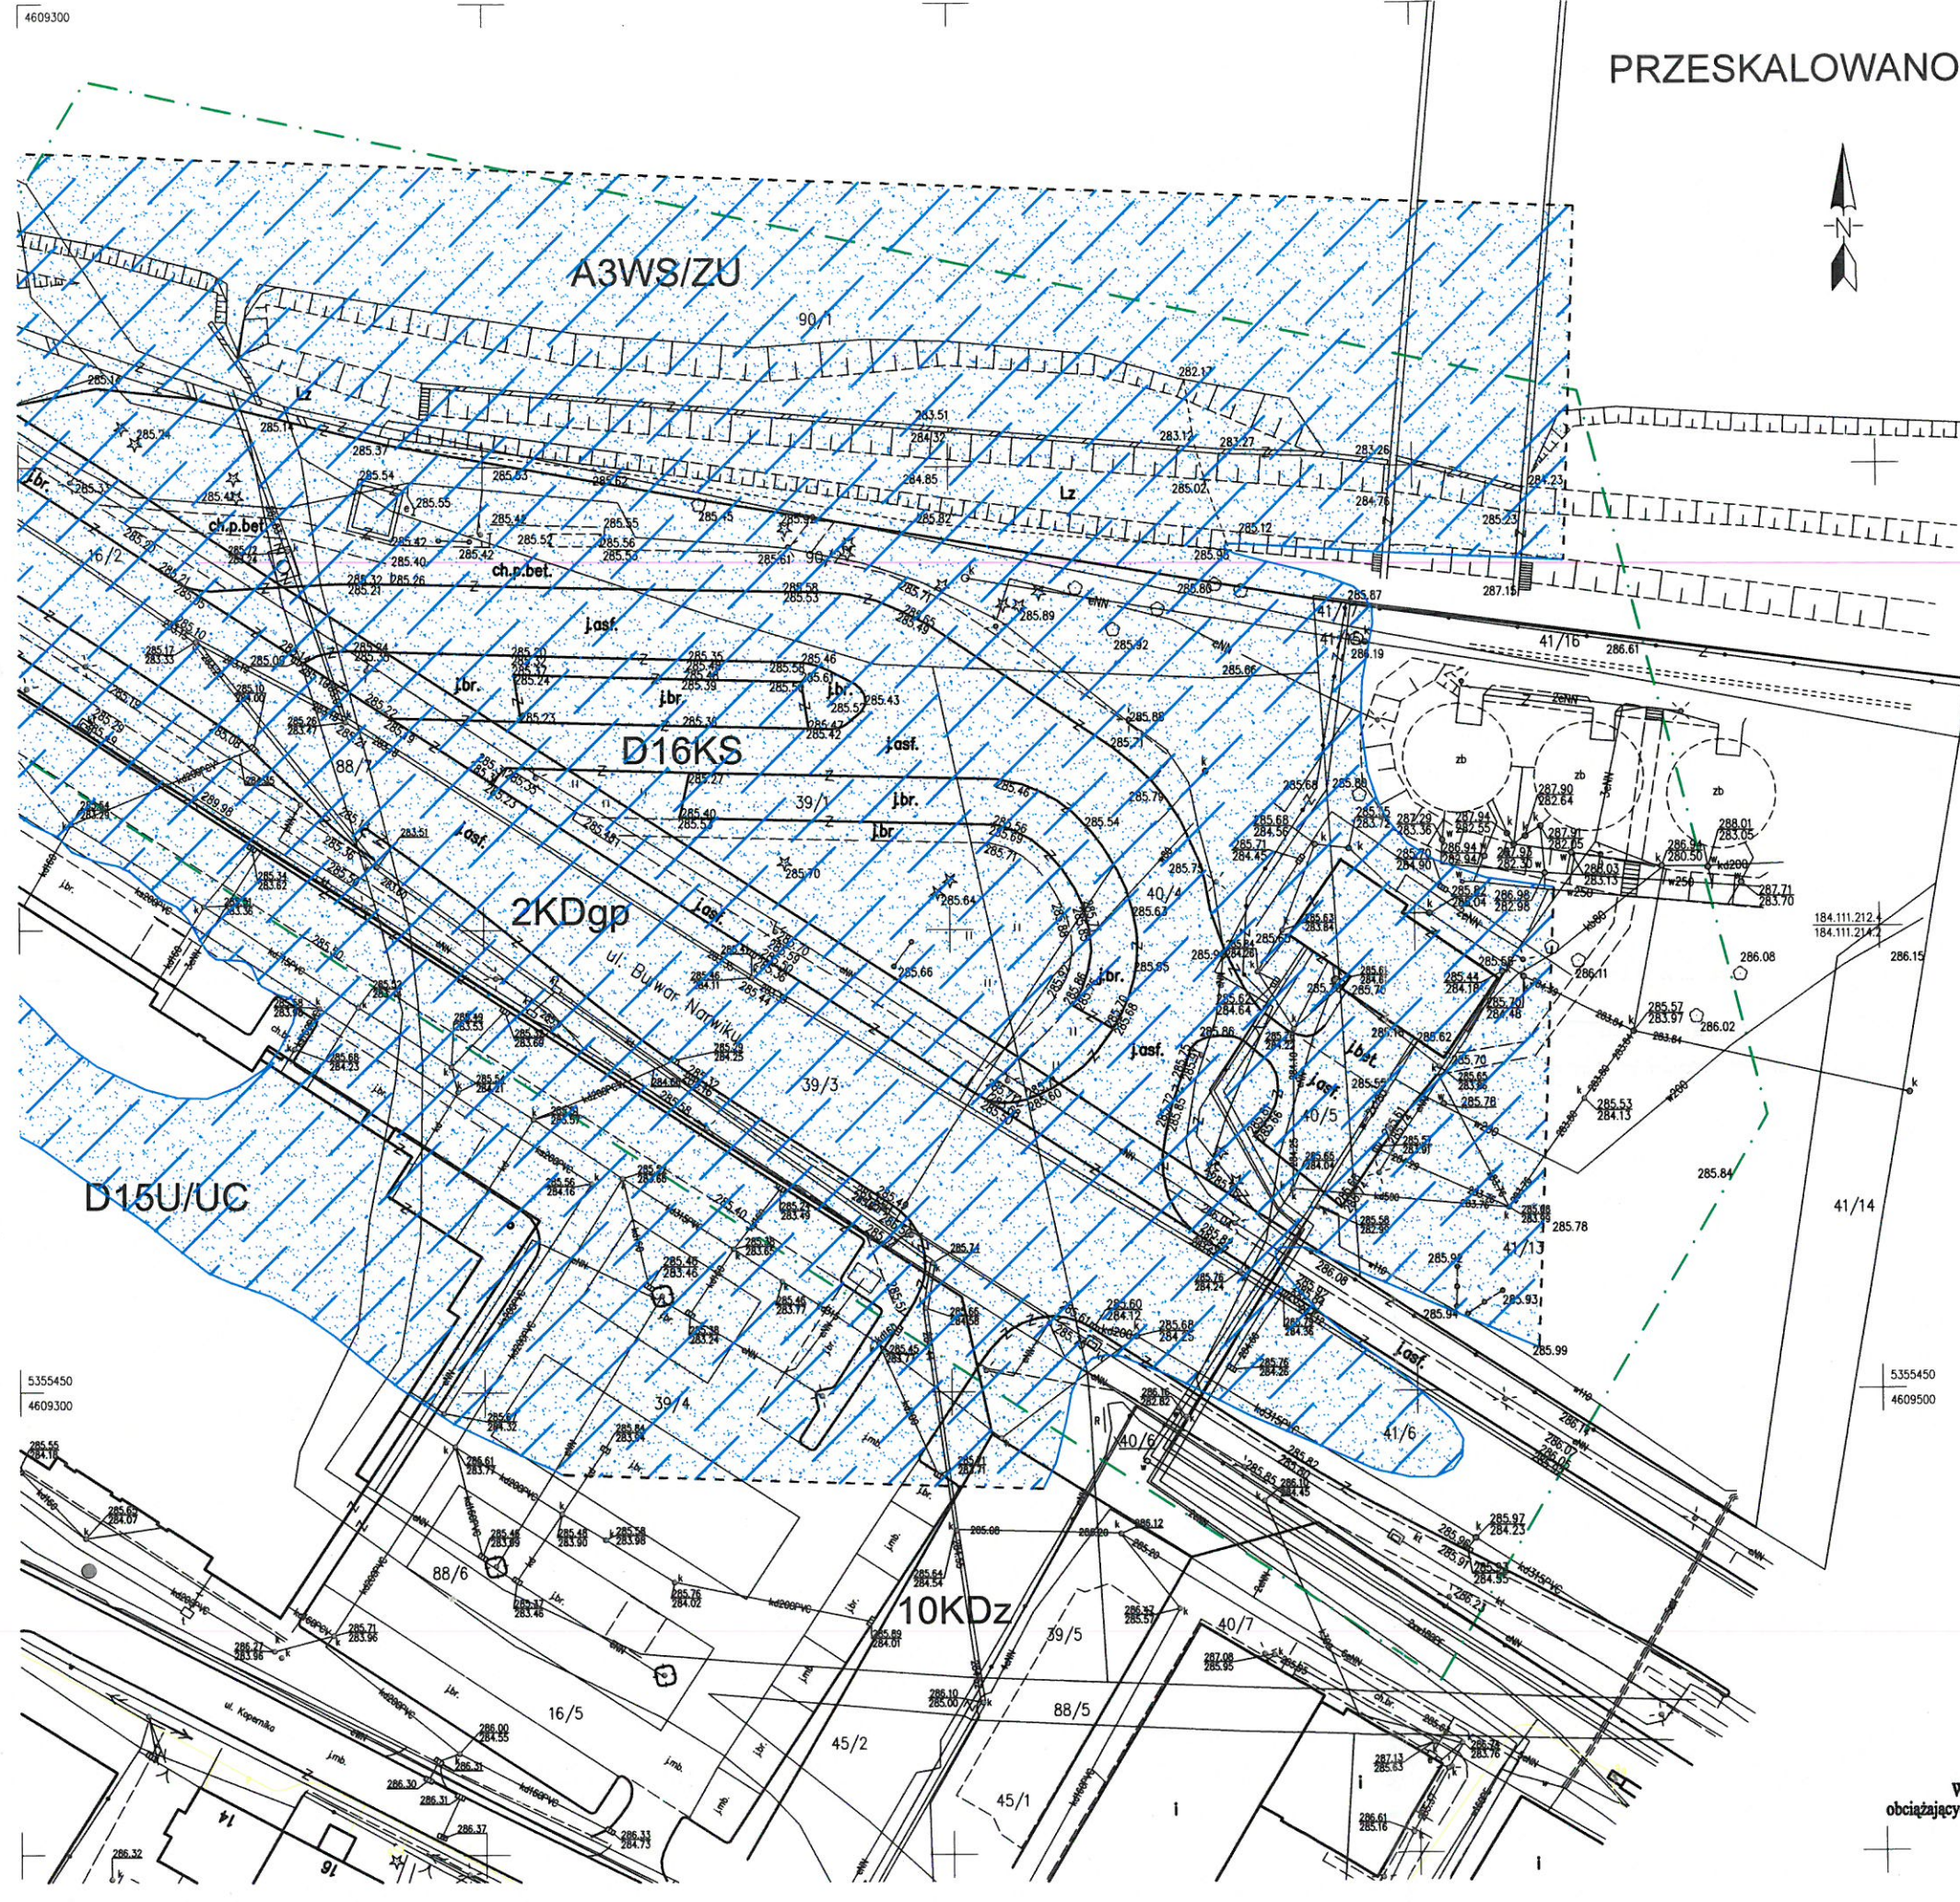

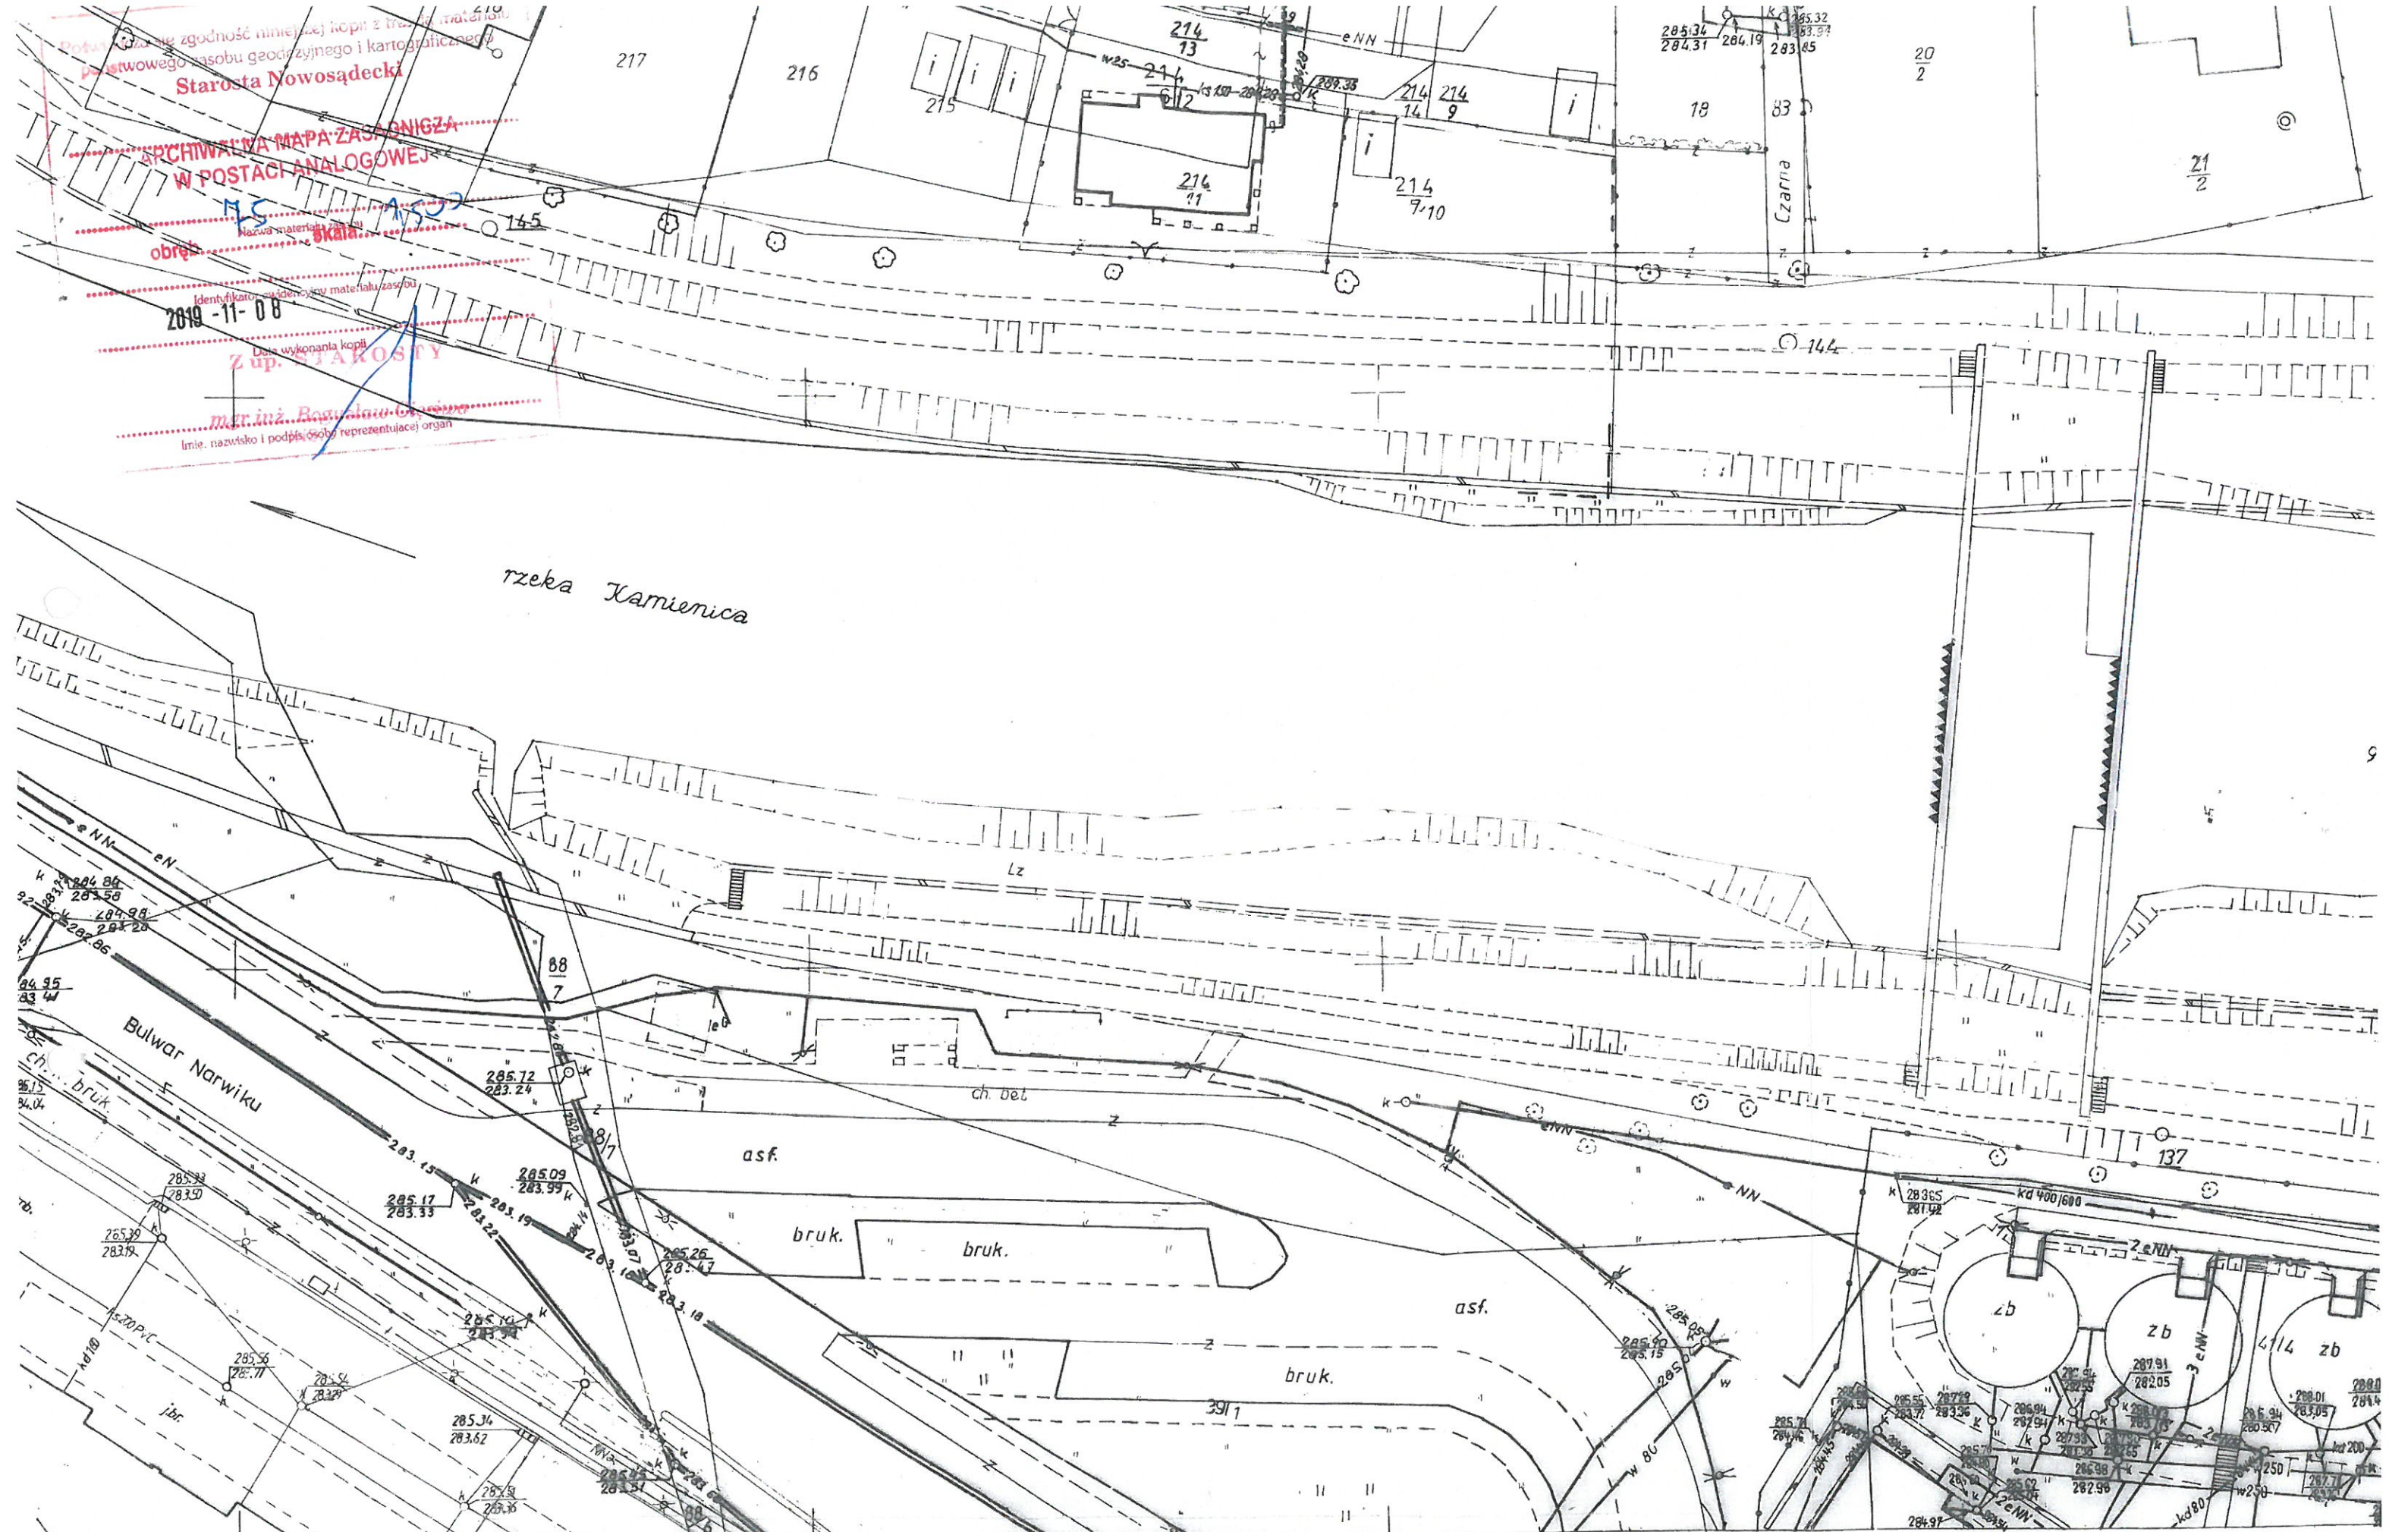

MAPA ZASADNICZA

2122

m. NOWY SĄCZ

