

## Legenda

- Studnia kablowa STAKKAbOX MODULA 600x600
- Studnia kablowa STAKKAbOX MODULA 900x600
- Kanalizacja kablowa 1-otworowa typu R0 HDPE125/108
- Kanalizacja kablowa 2-otworowa typu 2x R0 HDPE125/108
- ▬ Złącze kablowe ZK3a+WP
- Istniejący st. oświetleniowy
- Oprawa Corona Led 72W na st. SAL-5
- ⊖ Oprawa Cuddle Led 72W na st. SAL-DS88


*mgr inż. Marcin Koza*

Uprawnienia budowlane do projektowania i kierowania robotami budowlanymi bez ograniczeń w specjalności instalacyjnej w zakresie sieci, instalacji i urządzeń elektrycznych i elektroenergetycznych  
Nr MAP/0323/POOE/13 Nr MAP/0040/OWOE/09


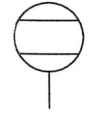
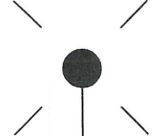
*mgr inż. Adam Kowal*

UPRAWNIENIA BUDOWLANE  
nr ewid. MAP/0066/PWBE/15  
do projektowania i kierowania robotami budowlanymi w specjalności instalacyjnej w zakresie sieci, instalacji i urządzeń elektrycznych i elektroenergetycznych bez ograniczeń

Nazwa Rysunku:	<b>Schemat ideowy kanału technologicznego</b>	
Temat:	<b>INFRASTRUKTURA PAWILONU SOCJALNO-USLUGOWEGO Z TOALETAMI PUBLICZNYMI, przylączami, instalacjami, urządzeniami i robotami budowlanymi</b>	
Lokalizacja:	dz. nr 39/4, 39/3, 39/1, 88/7, 90/2, 40/4, 41/13, 40/5, 16/2, 41/6 w obr. 75 m. N. S.	
Inwestor:	MPK Sp. z o.o. ul. Wyspiańskiego 22 33-300 Nowy Sącz	Skala: --- Data: 08.2020
Projektował:	<i>mgr inż. Marcin Koza</i> UPRAWNIENIA BUDOWLANE nr ewid. MAP/0323/POOE/13	<i>M</i>
Sprawdził:	<i>mgr inż. Adam Kowal</i> UPRAWNIENIA BUDOWLANE nr ewid. MAP/0066/PWBE/15	<i>A</i>
Branża:	ELEKTRYCZNA	
Stadium:	PROJEKT BUDOWLANY	
Jednostka projektowa:	<b>BIURO PROJEKTÓW KONSTRUKTOR</b> ŁĄCKO 277 33-390 ŁĄCKO	Nr Rys. <b>E.1</b>

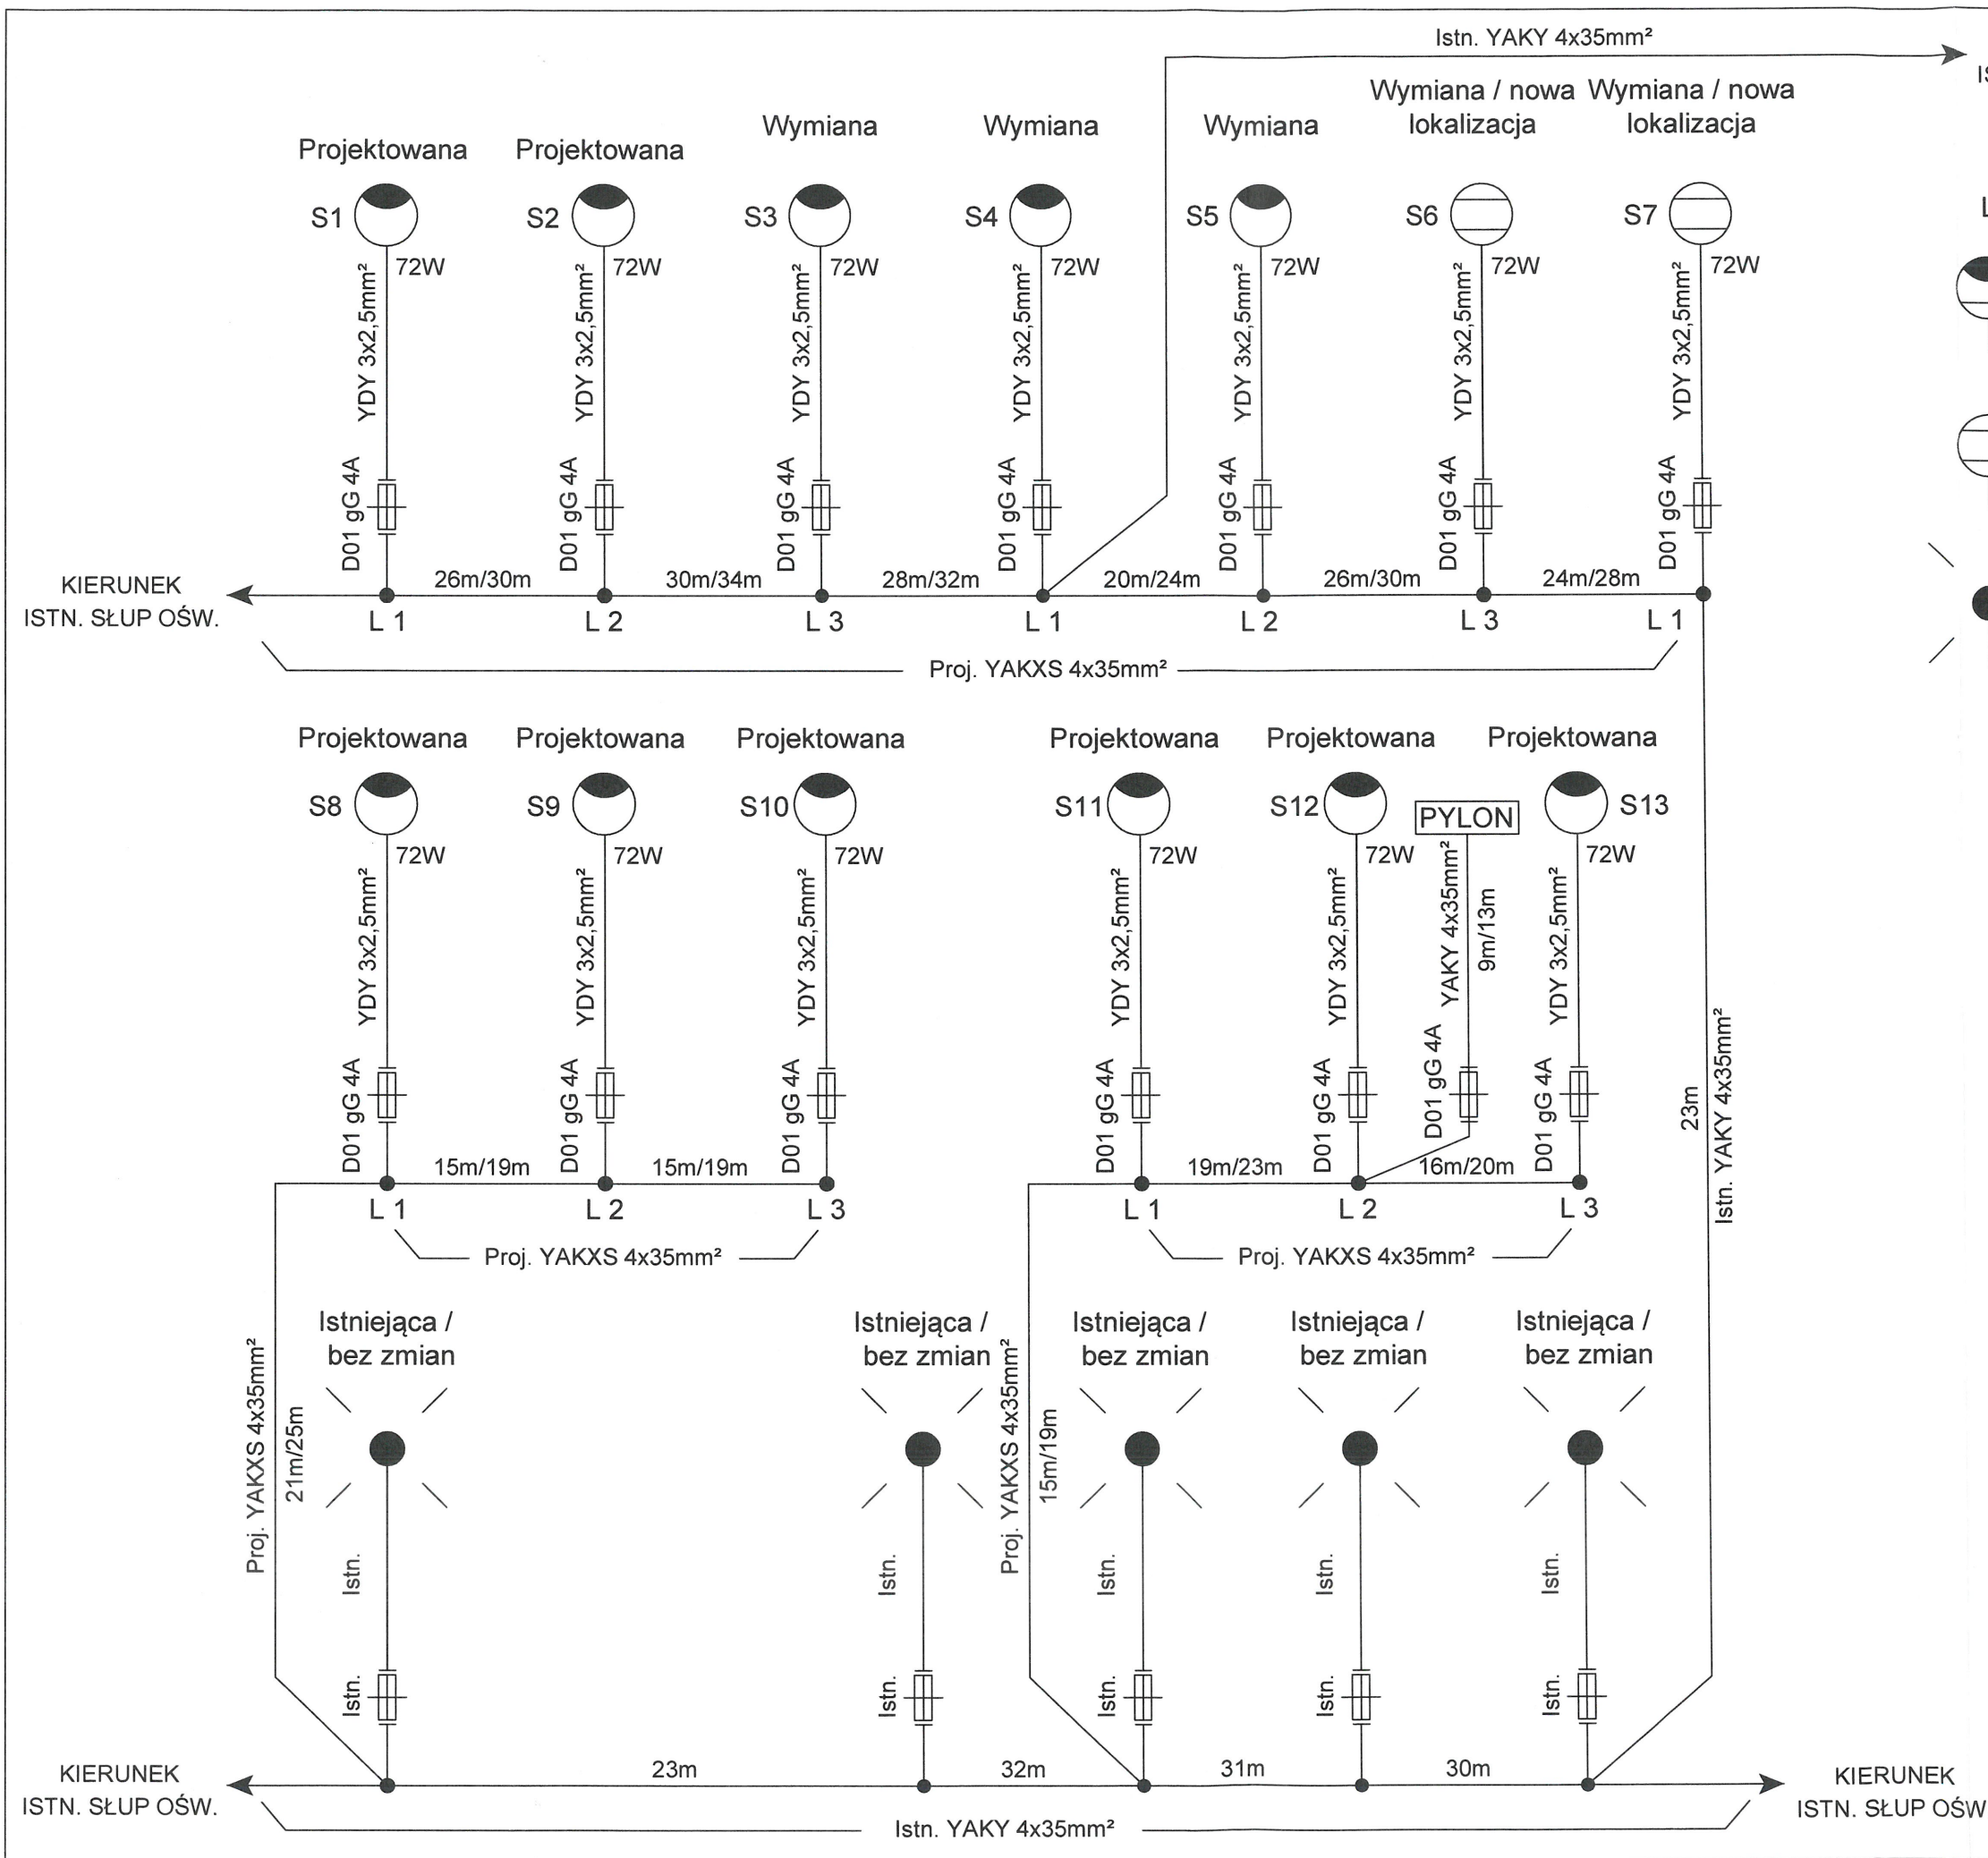

LEGENDA

-  Oprawa typu Corona Led 72W na słupie SAL 5
-  Oprawa typu Cuddle Led 72W na słupie SAL DS-88
-  Oprawa istniejąca na słupie stalowym

*mgr inż. Marcin Koza*  
 Uprawnienia budowlane do projektowania i kierowania robotami budowlanymi bez ograniczeń w specjalności instalacyjnej w zakresie sieci, instalacji i urządzeń elektrycznych i elektroenergetycznych Nr MAP/0323/POOE/13 Nr MAP/0040/OWOE/09

*mgr inż. Adam Kowal*  
 UPRAWNIENIA BUDOWLANE nr ewid. MAP/0066/PWBE/15 do projektowania i kierowania robotami budowlanymi w specjalności instalacyjnej w zakresie sieci, instalacji i urządzeń elektrycznych i elektroenergetycznych bez ograniczeń

Nazwa Rysunku:	<b>Schemat ideowy oświetlenia zewnętrznego</b>	
Temat:	INFRASTRUKTURA PAWILONU SOCJALNO-USŁUGOWEGO Z TOALETAMI PUBLICZNYMI, przyłączami, instalacjami, urządzeniami i robotami budowlanymi	
Lokalizacja:	dz. nr 39/4, 39/3, 39/1, 88/7, 90/2, 40/4, 41/13, 40/5, 16/2, 41/6 w obr. 75 m. N. S.	
Inwestor:	MPK Sp. z o.o. ul. Wypiańskiego 22 33-300 Nowy Sącz	Skala: ---
		Data: 08.2020
Projektował:	<i>mgr inż. Marcin Koza</i> UPRAWNIENIA BUDOWLANE nr ewid. MAP/0323/POOE/13	
Sprawdził:	<i>mgr inż. Adam Kowal</i> UPRAWNIENIA BUDOWLANE nr ewid. MAP/0066/PWBE/15	
Branża:	ELEKTRYCZNA	
Stadium:	PROJEKT BUDOWLANY	
Jednostka projektowa:		Nr Rys.
BIURO PROJEKTÓW KONSTRUKTOR ŁĄCKO 277 33-390 ŁĄCKO		E.2