

# MAPA DO CELÓW PROJEKTOWYCH

skala 1:500

Woj. małopolskie

Miasto : Nowy Sącz - 126201\_1

Obręb : 101

Działka ewidencyjna : część 3/4

Sekcja mapy : 184.113.0642

ID:GEO.6640.1871.2017

Nowy Sącz 28.03.2017 r.

----- zakres opracowania

wykonał: Pracownia Geodezyjna »POMIAR

— BOGUSŁAW WERSKI

33-300 Nowy Sącz, ul. gen. Bema

NIP 734-110-92-27 REGON 49294888

tel. 601 485 161


*Bogusław Werski*  
inż. Bogusław Werski

UPRAWNIONY GEODETA

Zaświadczenie nr 1048

33-300 Nowy Sącz, ul. gen. Bema 1

tel. 601 485 161

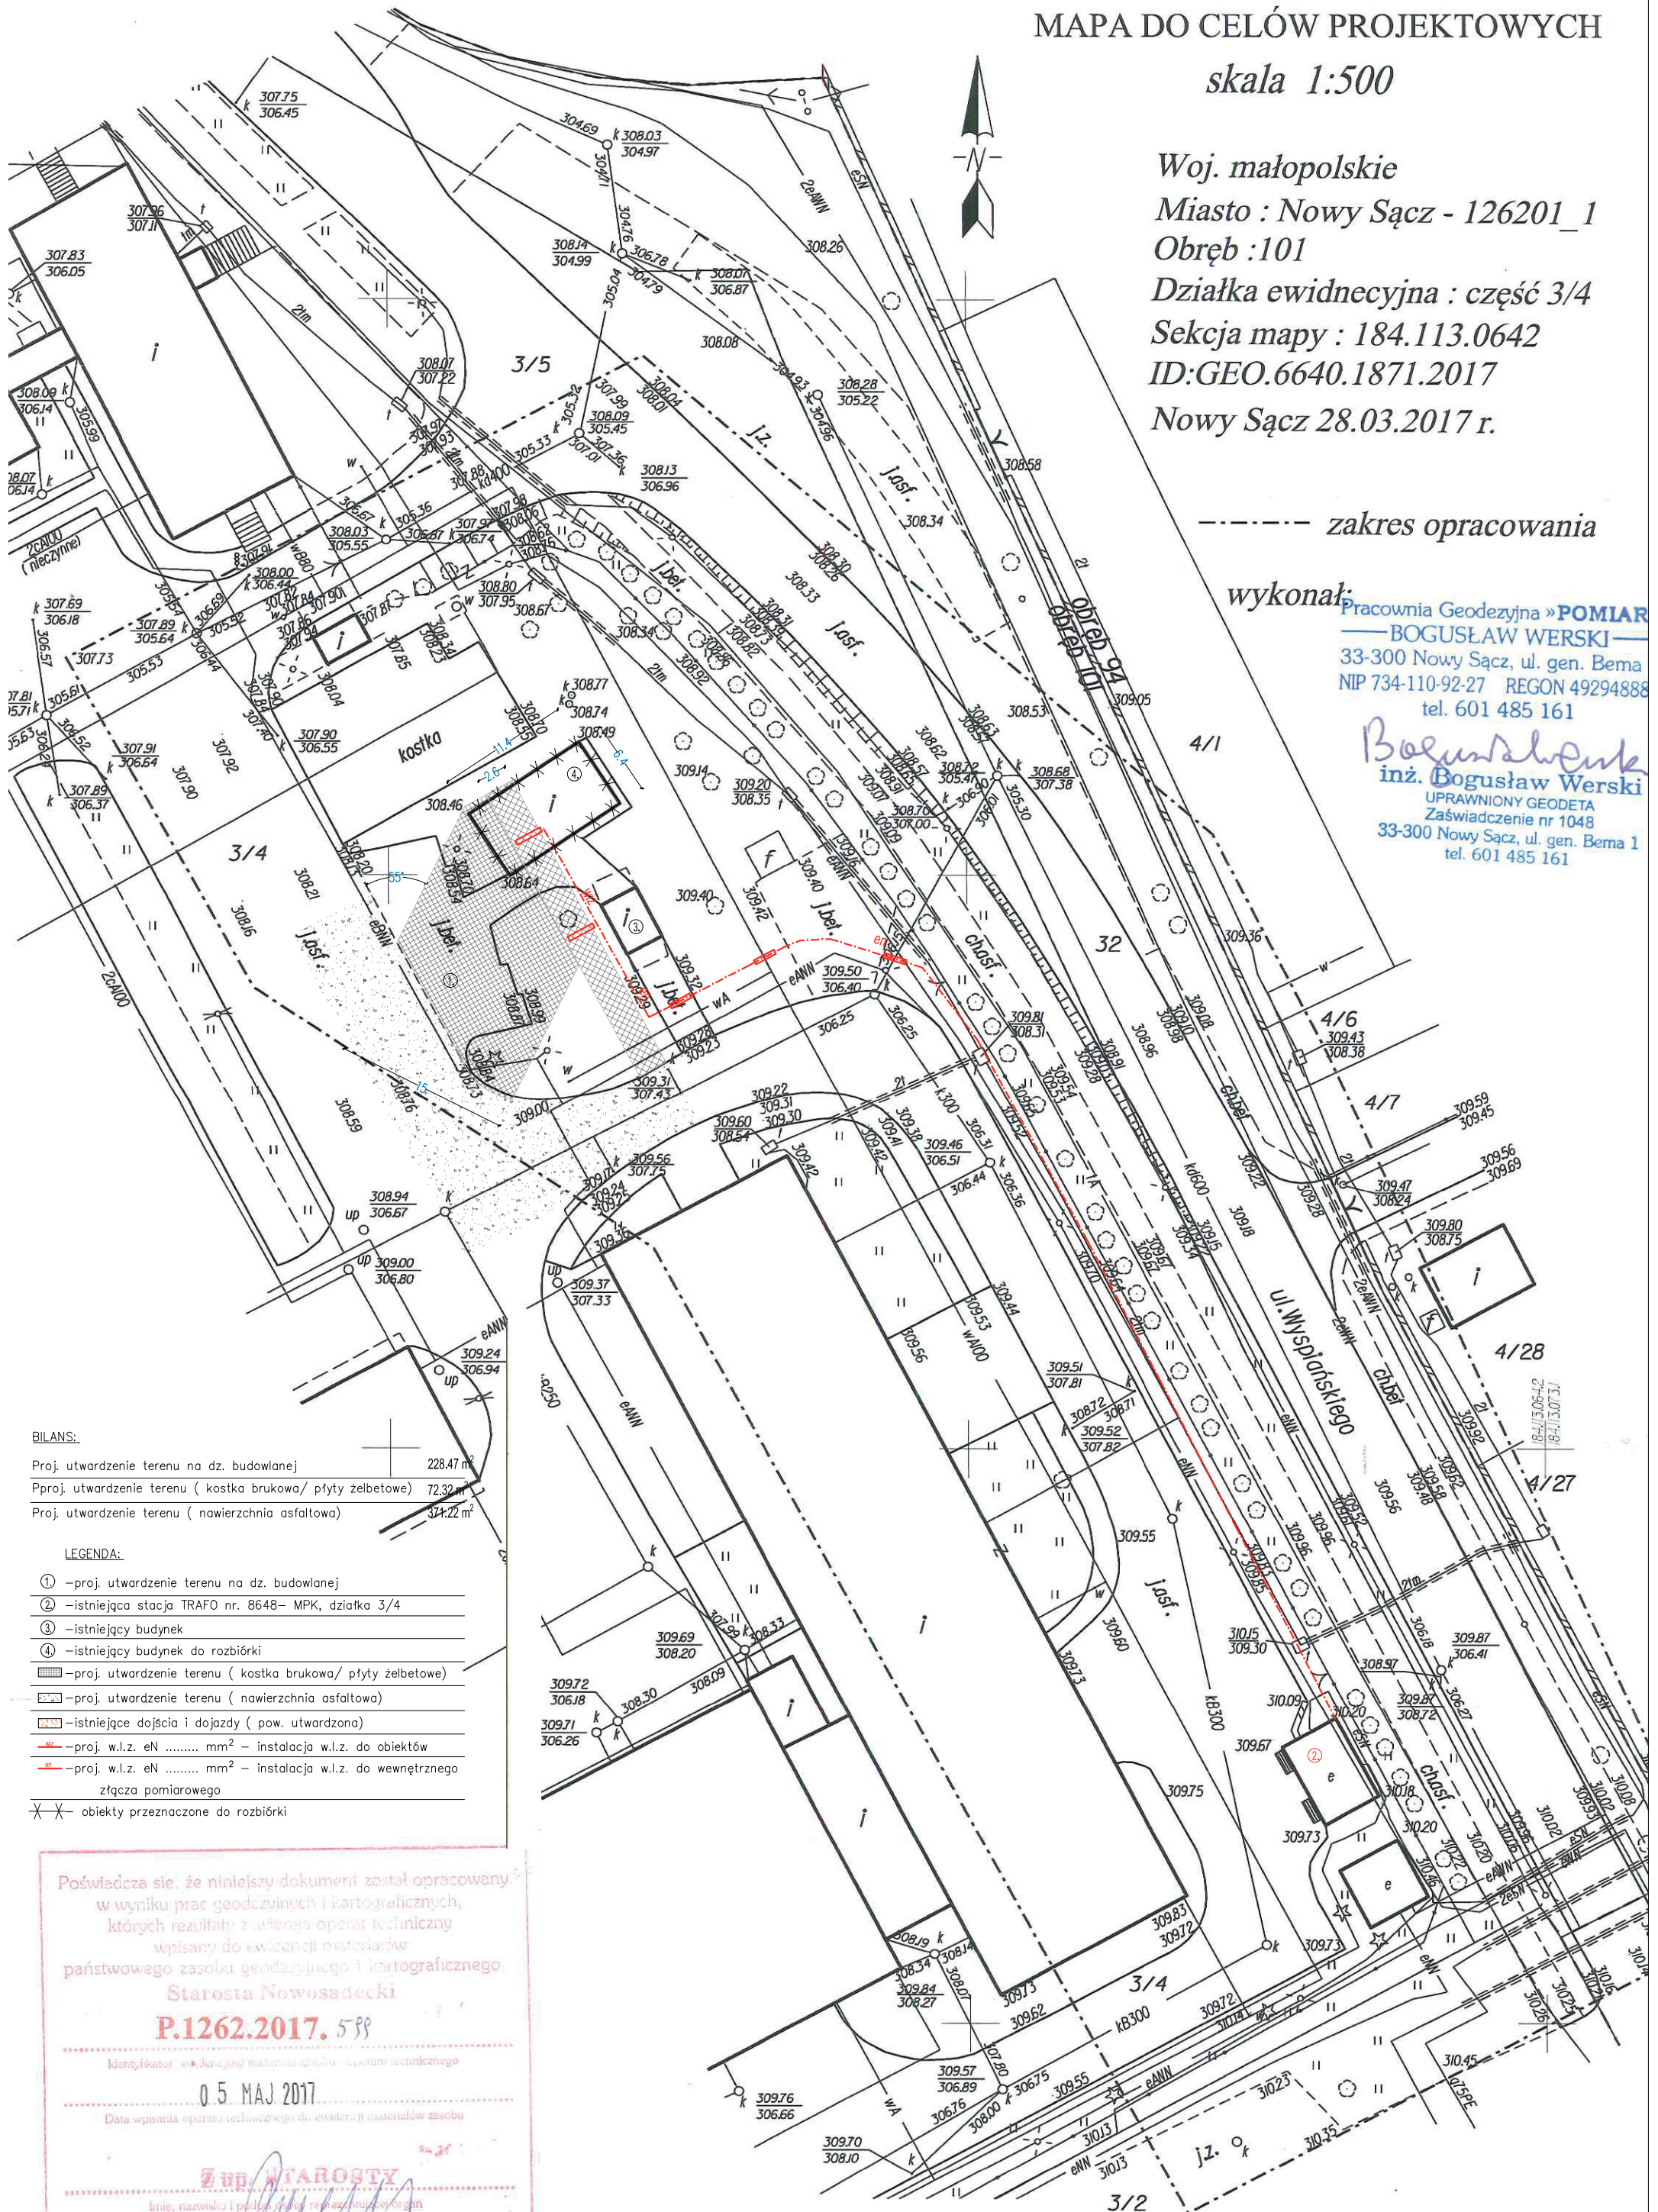

**BILANS:**

Proj. utwardzenie terenu na dz. budowlanej	228.47 m <sup>2</sup>
Pproj. utwardzenie terenu ( kostka brukowa/ płyty żelbetowe)	72.32 m <sup>2</sup>
Proj. utwardzenie terenu ( nawierzchnia asfaltowa)	374.22 m <sup>2</sup>

**LEGENDA:**

- ① -proj. utwardzenie terenu na dz. budowlanej
- ② -istniejąca stacja TRAF0 nr. 8648- MPK, działka 3/4
- ③ -istniejący budynek
- ④ -istniejący budynek do rozbiórki
- ▨ -proj. utwardzenie terenu ( kostka brukowa/ płyty żelbetowe)
- ▩ -proj. utwardzenie terenu ( nawierzchnia asfaltowa)
- ▭ -istniejące dojeżdża i dojazdy ( pow. utwardzona)
- -proj. w.l.z. eN ..... mm<sup>2</sup> - instalacja w.l.z. do obiektów
- -proj. w.l.z. eN ..... mm<sup>2</sup> - instalacja w.l.z. do wewnętrznego złącza pomiarowego
- X X - obiekty przeznaczone do rozbiórki

Poświadczam, że niniejszy dokument został opracowany w wyniku prac geodezyjnych i kartograficznych, których rezultaty z awerją operat techniczny wpisany do ewidencji materiałów państwowego zasobu geodezyjnego i kartograficznego

Starosta Nowosądecki

**P.1262.2017. 599**

Identyfikator „e” Jenczyński, miastowski, wojewódzki, wojewódzki

0.5. MAJ 2017

Data wpisania operatu technicznego do ewidencji materiałów zasobu

**ŻUB. STAROSTY**

Imię, nazwisko i podpis osoby reprezentującej organ

*Barbara Radzik*  
Inspektor