


# INFRASTRUKTURA PAVILONU SOCJALNO-USŁUGOWEGO z toaletami publicznymi

## przyłączami, instalacjami, urządzeniami i robotami budowlanymi

### Plansza wykonawcza nr5 - Plansza oznakowania pionowego i poziomego

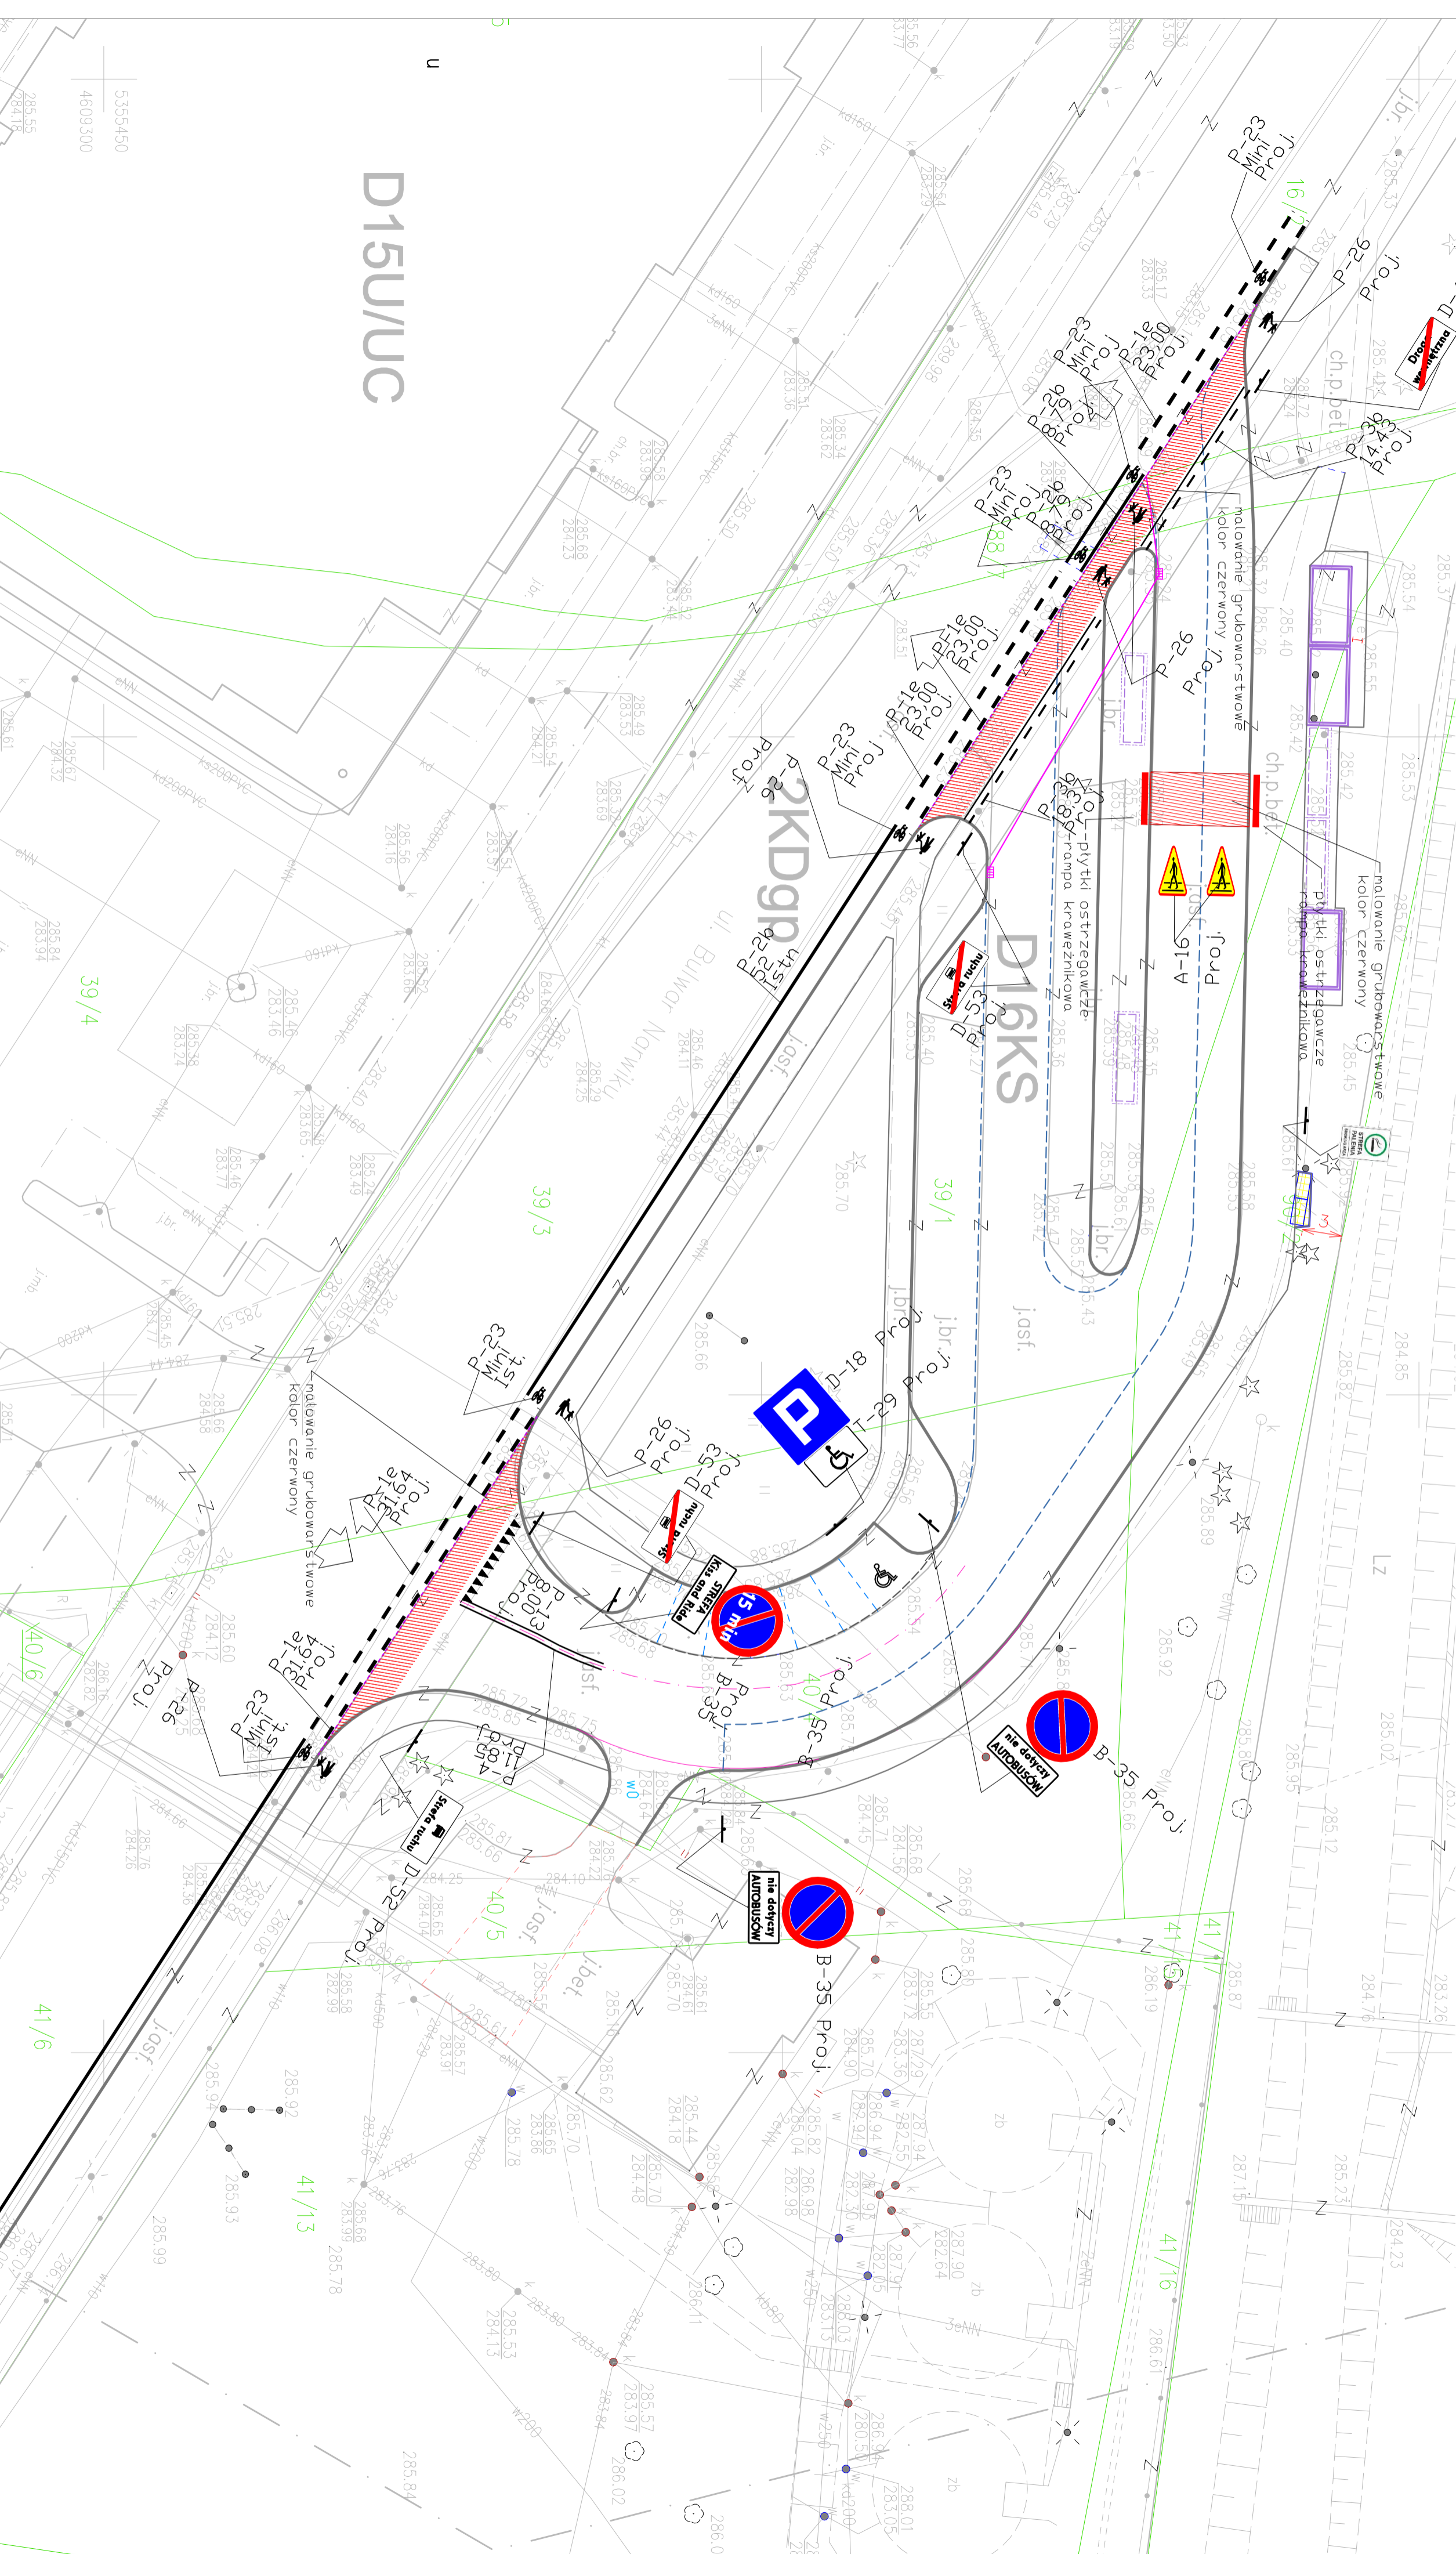

D15U/UC

D16KS

D17KS

D18KS

5355450  
4609300

39/4

39/3

39/1

40/6

40/5

41/6

41/3

41/16