


INFRASTRUKTURA PAVILONU SOCJALNO-USŁUGOWEGO z toaletami publicznymi przyłączaniami, instalacjami, urządzeniami i robotami budowlanymi

Plansza wykonawcza nr1 - Ukształtowanie terenu
skala 1:500
A3WSZSU

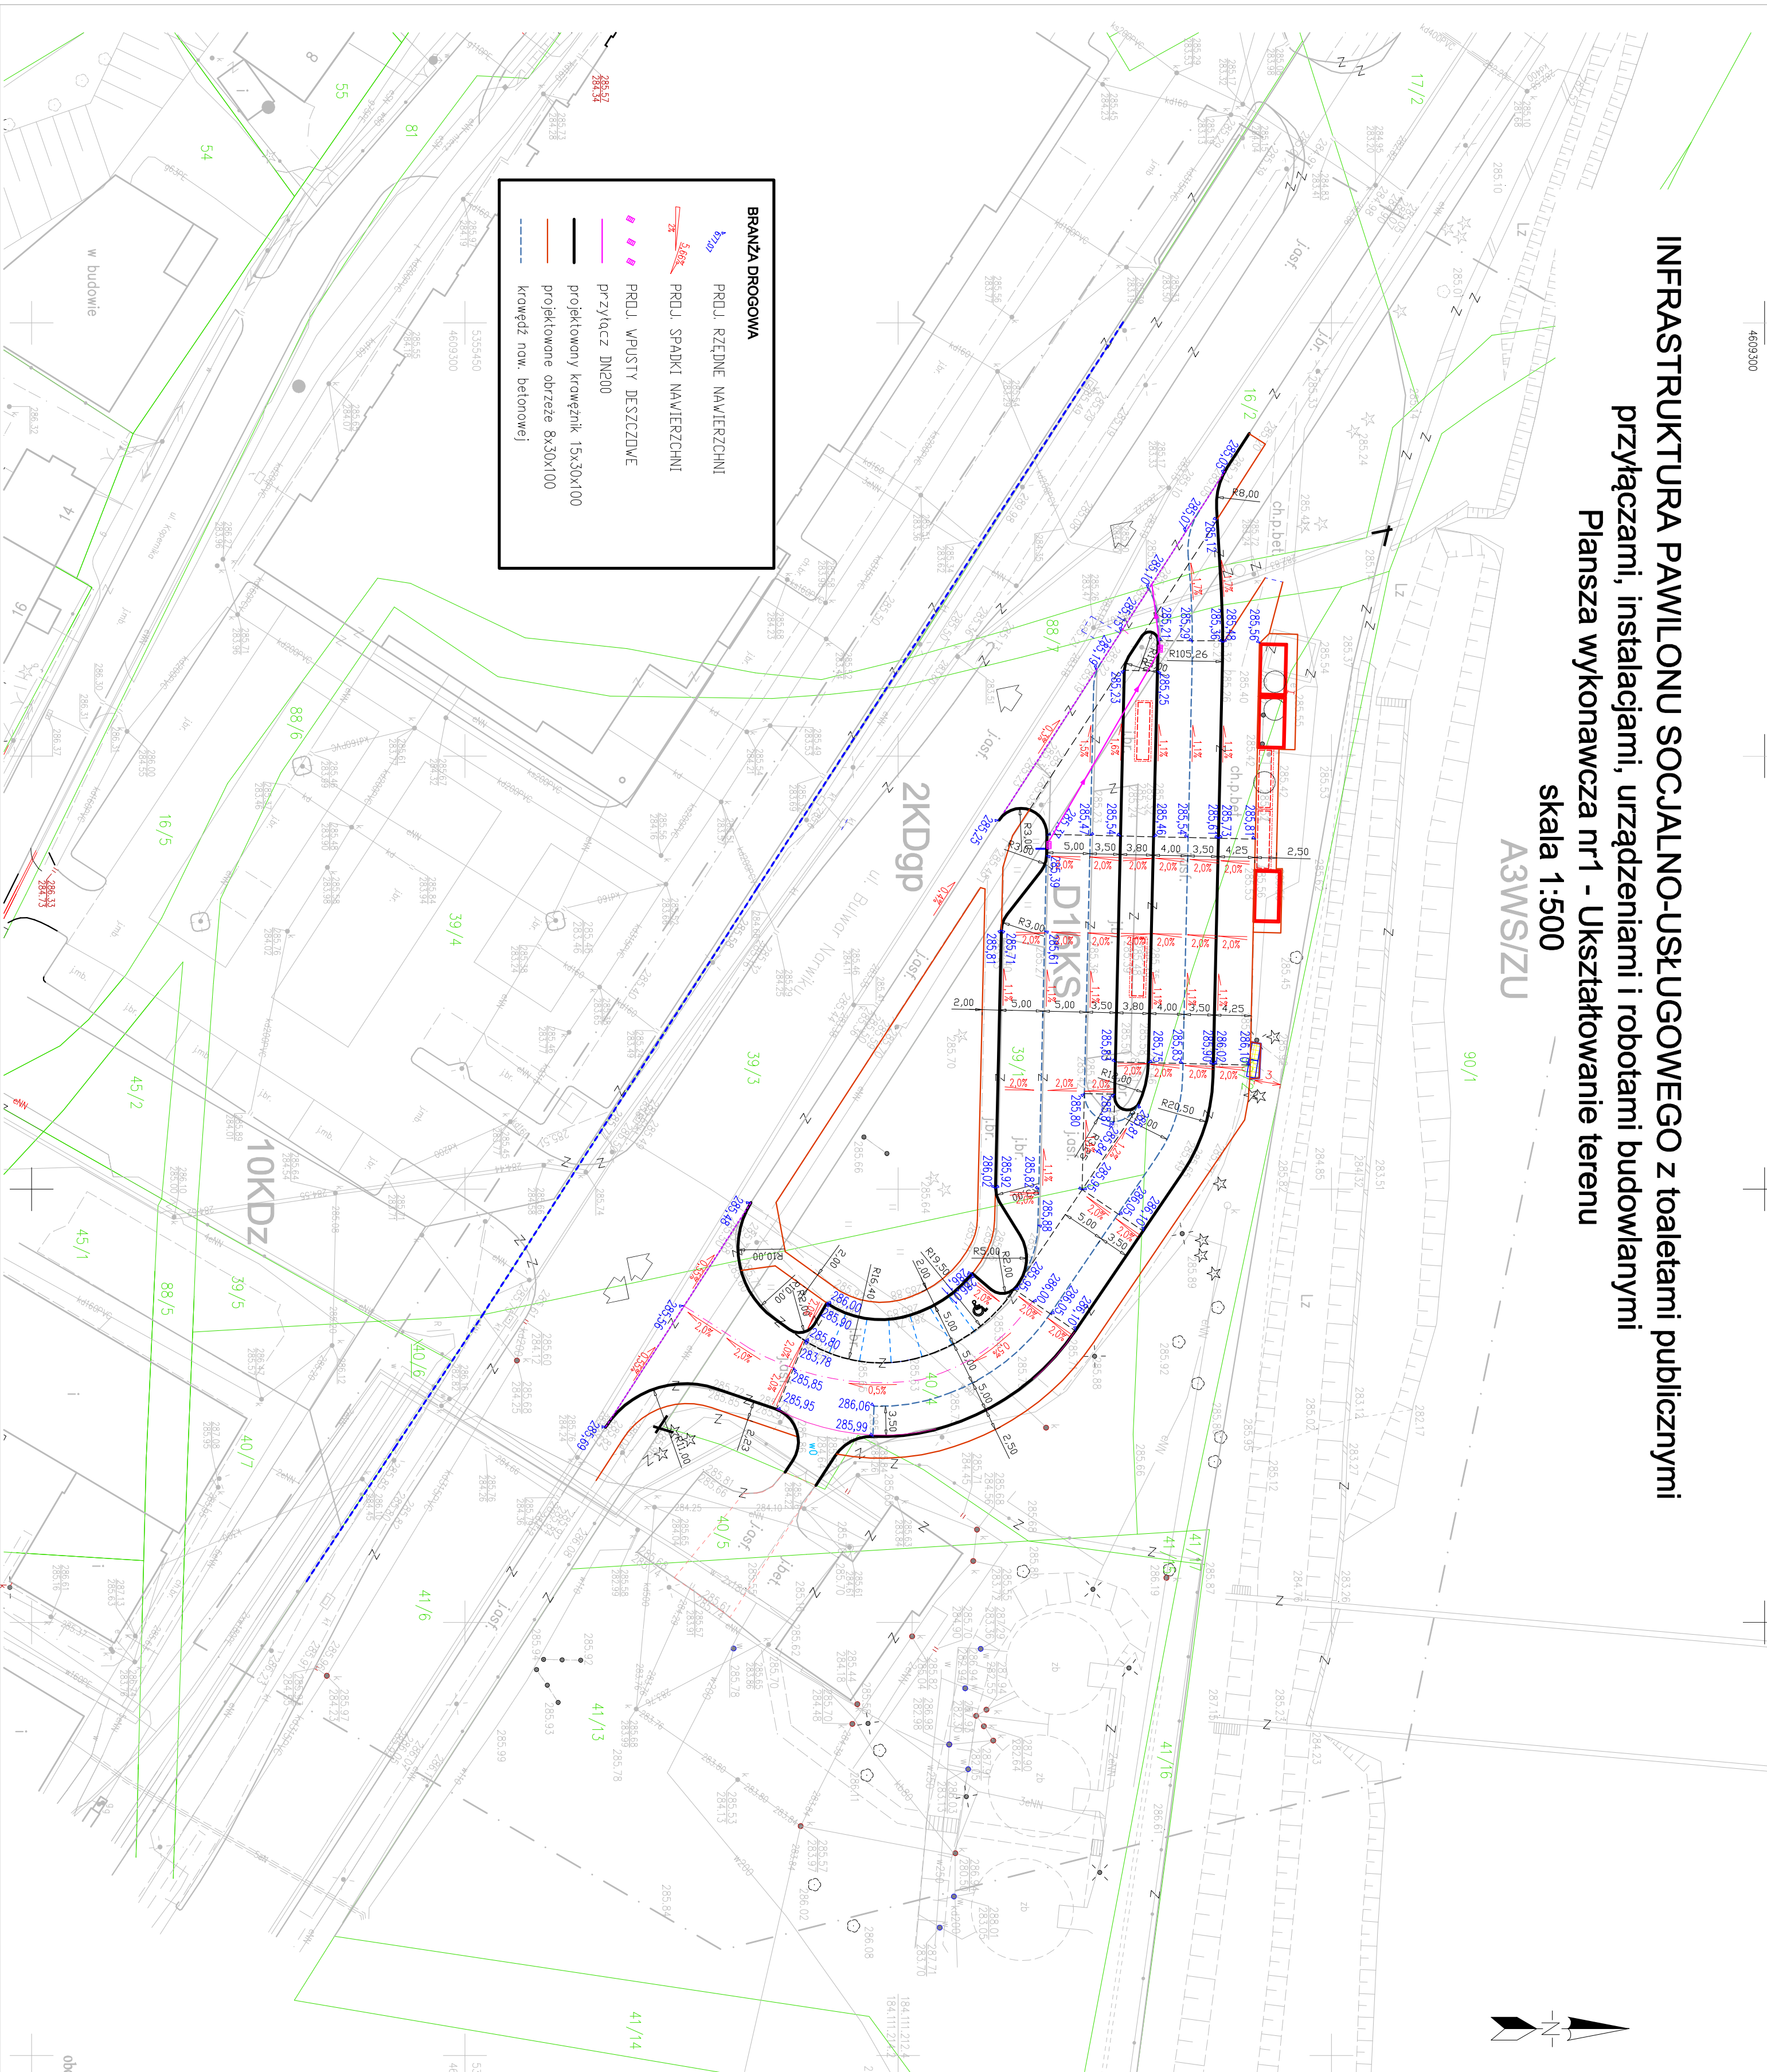

BRANŻA DROGOWA

- PRD. RZĘDNE NAWIERZCHNI
- PRD. SPADKI NAWIERZCHNI
- PRD. WPUSTY DESZCZOWE
- przyłęcz D10K200
- projektowany krawężnik 15x30x100
- projektowane obrzeże 8x30x100
- krawędź now. betonowej